




Poszerzenie otworu drzwiowego, wymiana drzwi i odtworzenie opaski drzwiowej wg rysunku detalu

Poszerzenie otworu drzwiowego, wymiana drzwi i odtworzenie opaski drzwiowej wg rysunku detalu

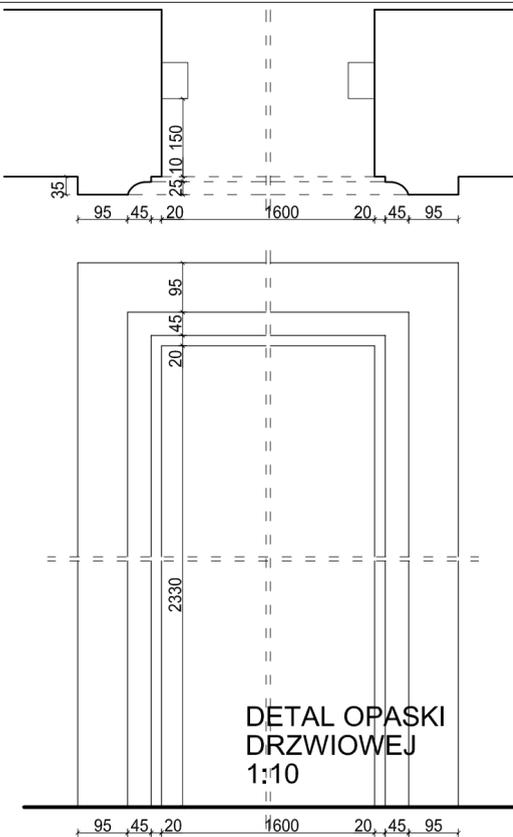

DETAL OPASKI DRZWIOWEJ
1:10

PRACOWNIA ARCHITEKTONICZNA
TEAM Projekt

**PRZEBUDOWA I REMONT
POMIESZCZEŃ NA 5 KONDYGNACJACH
BUDYNKU DAWNEGO SZPITALA
DZIECIĘCEGO NA POTRZEBY
SAMODZIELNEGO PUBLICZNEGO
KLINICZNEGO SZPITALA
OKULISTYCZNEGO**

ADRES INWESTYCJI:
**ul. Marszałkowska 24/26
00-576 Warszawa**

INWESTOR:
**SP Kliniczny Szpital Okulistyczny
w Warszawie, ul. Sierakowskiego 13,
03-703 Warszawa**

FAZA: **PROJEKT BUDOWLANY**

BRANŻA: **ARCHITEKTURA**

DATA: **16 LIPCA 2018**

PROJEKTOWAŁ: mgr inż. arch. Teresa Czaplinska upr. bud. b/o MA/057/09 w spec. architektonicznej b/o	PODPIS
---	--------

SPRAWDZIŁ: mgr inż. arch. Barbara Leśniewska-Wekka upr. bud. b/o St-70/86 w spec. architektonicznej b/o	
---	--

OPRACOWAŁ: tech. bud. Hanna Wójcik upr. bud. Wa-30/02 w spec. konstrukcyjno-budowlanej	
--	--

TREŚĆ RYSUNKU:
**FRAGMENT ELEWACJI
WSCHODNIEJ / od podwórka/**

SKALA: 1:100	NR RYS.: A-10
------------------------	-------------------------