
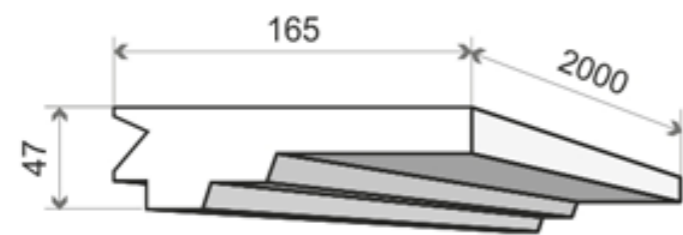


### LP1

Listwa przypodłogowa, DECORSYSTEM, ORAC SX 125

Wysokość: [cm] 7  
Szerokość: [cm] 1,5  
Długość: [cm] 200


Uwaga występuje na wszystkich ścianach w sekretariacie i gabinecie kierownika kliniki.

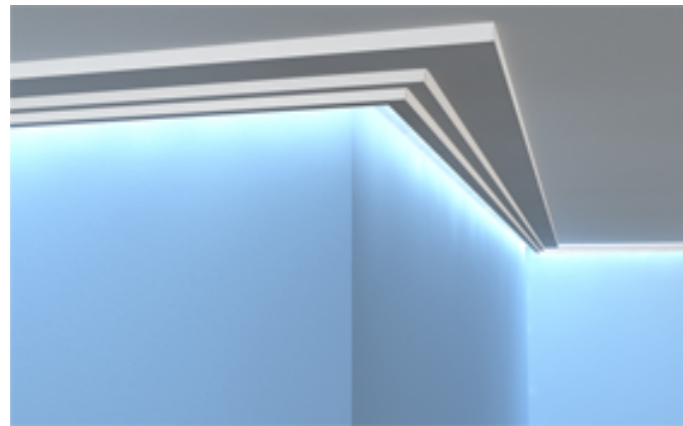

### LS1

Listwa SUFITOWA- OŚWIETLENIOWA, DECORSYSTEM, LO-15

Wysokość: [mm] 47  
Szerokość: [mm] 165  
Długość: [mm] 2000

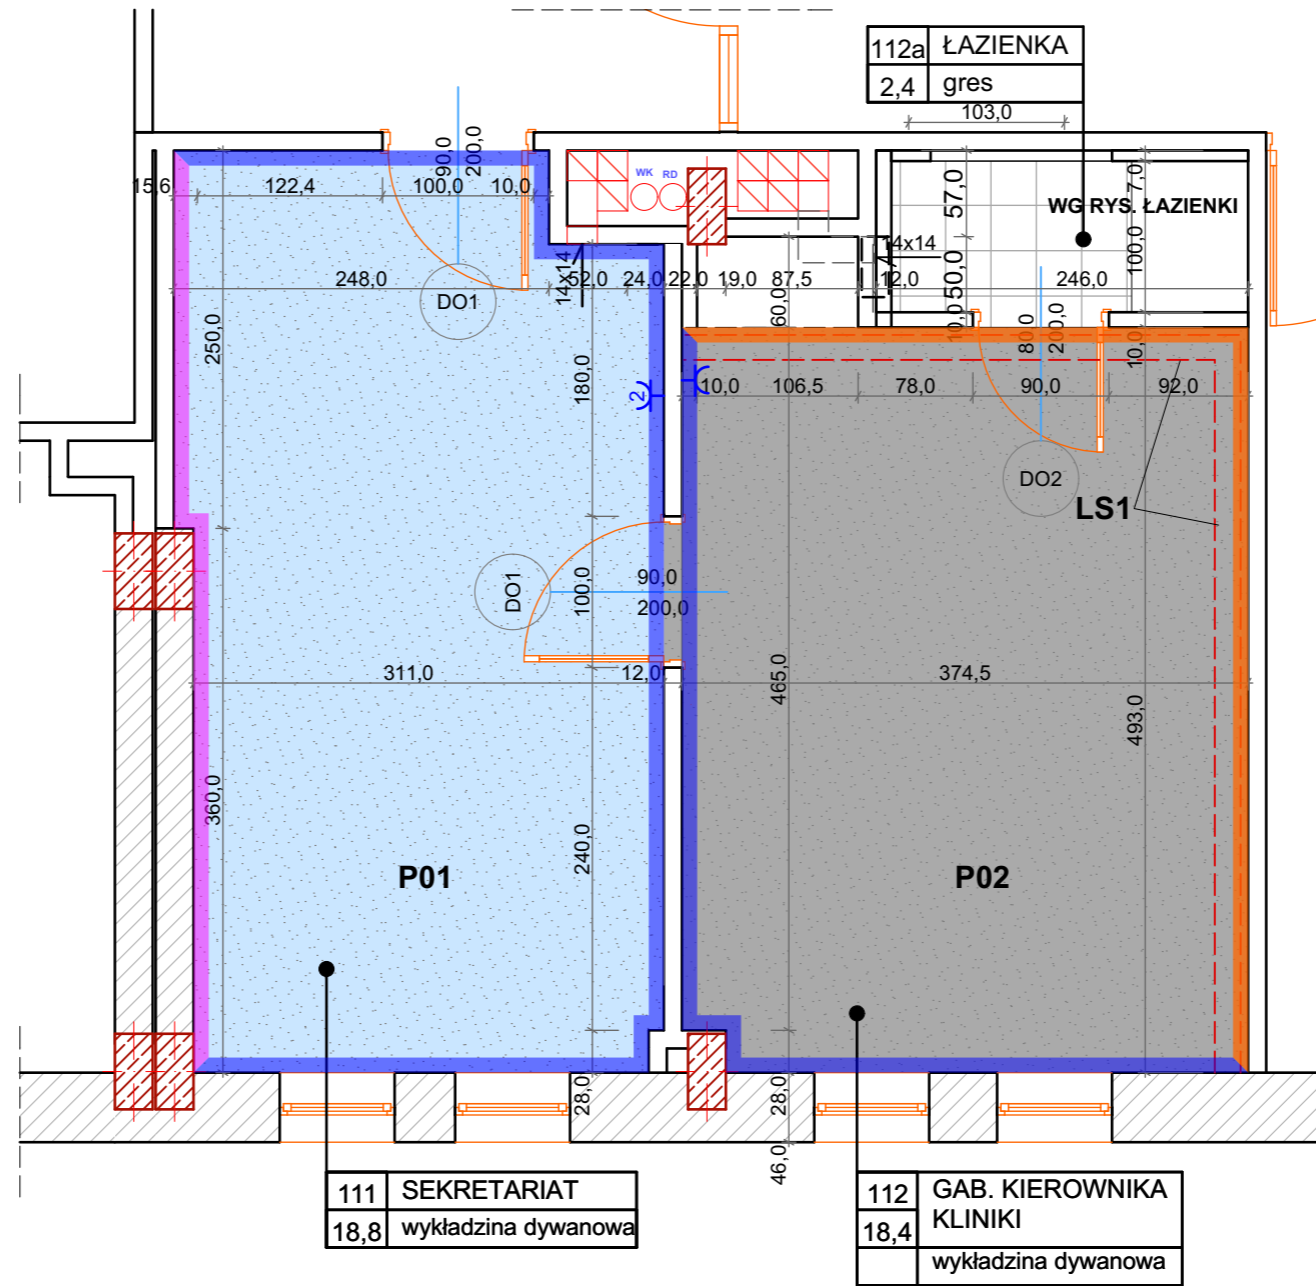

111 SEKRETARIAT  
18,8 wykładzina dywanowa

112 GAB. KIEROWNIKA  
18,4 KLINIKI  
wykładzina dywanowa



**F01** ściana malowana na kolor 1.  
**F02** ściana malowana na kolor 2.



UWAGA:  
wymiały sprawdzić na budowie!  
kolory do uzgodnienia z architektem

PRACOWNIA ARCHITEKTONICZNA  
**TEAM** Projekt

## ZMIANA SPOSOBU UŻYTKOWANIA POMIESZCZEŃ

ADRES INWESTYCJI:  
ul. Sierakowskiego 13,  
03-709 Warszawa,

INWESTOR:  
**Samodzielny Publiczny Kliniczny  
Szpital Okulistyczny**  
ul. Sierakowskiego 13, 03-709 Warszawa,

FAZA: PROJEKT WYKONAWCZY

BRANŻA: ARCHITEKTURA

DATA:

**PROJEKTOWAŁ:** PODPIS  
mgr inż arch. Teresa Czaplńska  
upr. bud. nr MA/057/09

**OPRACOWAŁ:**  
mgr inż arch. Tomasz Marciniak

**SPRAWDZIŁ:**  
mgr inż. arch. Barbara Wekka  
upr. bud. nr ST/670/86

TREŚĆ RYSUNKU:  
**ZMIANY BUDOWLANE C.D.  
ROBOTY WYKOŃCZENIOWE**

SKALA:  
**1:50**

NR RYS.  
**3**