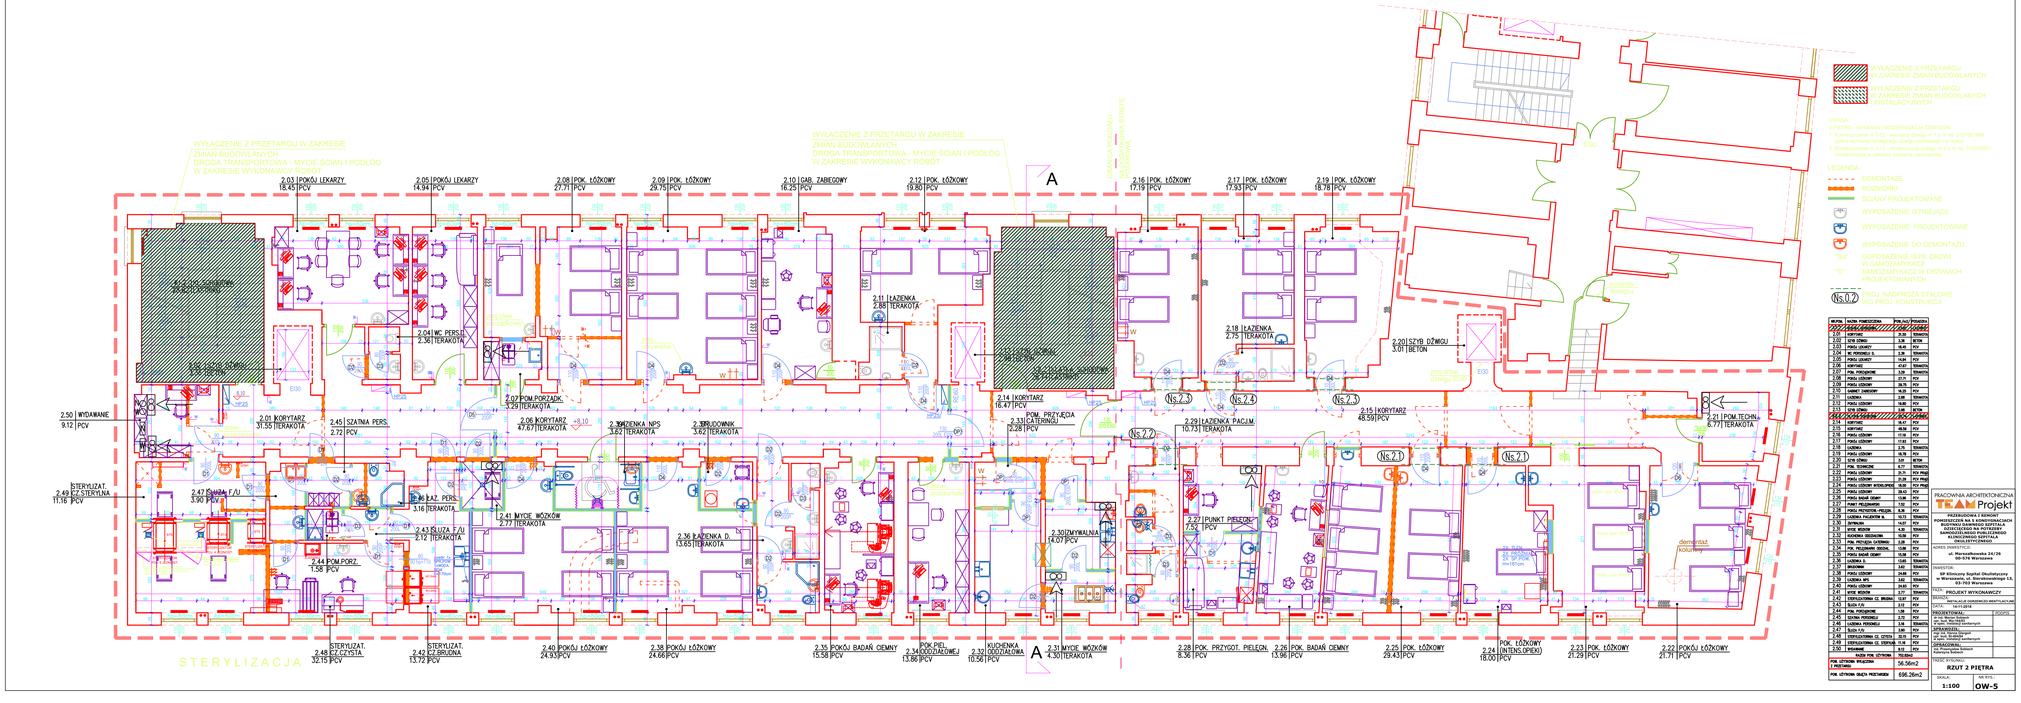

WI.PIN	NAZW. POMIESZCZENIA	POW./PRZEKÓJ	POSADZKA
2.01	KORYTARZ	31.55	TERAKOTA
2.02	SZYB DŹWIGU	3.38	BETON
2.03	POKÓJ LEKARZY	18.45	PCV
2.04	WC PERSONELU A	2.36	TERAKOTA
2.05	POKÓJ LEKARZY	14.94	PCV
2.06	KORYTARZ	47.67	TERAKOTA
2.07	POM. PORZĄDKOWE	3.29	TERAKOTA
2.08	POKÓJ ŁÓŻKOWY	27.71	PCV
2.09	POKÓJ ŁÓŻKOWY	29.75	PCV
2.10	GABINET ZABIEGOWY	16.25	PCV
2.11	AZIENKA	2.88	TERAKOTA
2.12	POKÓJ ŁÓŻKOWY	19.80	PCV
2.13	KORYTARZ	10.73	TERAKOTA
2.14	KORYTARZ	16.47	PCV
2.15	KORYTARZ	48.59	PCV
2.16	KORYTARZ	17.19	PCV
2.17	POKÓJ ŁÓŻKOWY	17.93	PCV
2.18	AZIENKA	2.75	TERAKOTA
2.19	POKÓJ ŁÓŻKOWY	18.78	PCV
2.20	SZYB DŹWIGU	3.01	BETON
2.21	POM. TECHNICZNE	6.77	TERAKOTA
2.22	POKÓJ ŁÓŻKOWY	21.71	PCV PŁYTKI
2.23	POKÓJ ŁÓŻKOWY	21.29	PCV PŁYTKI
2.24	POKÓJ ŁÓŻKOWY INTENSYWNEJ OPIEKI	18.00	PCV PŁYTKI
2.25	POKÓJ ŁÓŻKOWY	29.43	PCV
2.26	POKÓJ BADAŃ CIEMNY	13.96	PCV
2.27	PUNKT PIELĘGNIARSKI	7.55	PCV
2.28	POKÓJ PRZYGOTOWANIA PIELĘG.	8.36	PCV
2.30	ZMYWALNIA	14.07	PCV
2.31	MYCIE WÓZKÓW	4.30	TERAKOTA
2.32	KUCHENKA ODDZIAŁOWA	10.56	PCV
2.33	KOMÓRKA	3.82	TERAKOTA
2.34	KOMÓRKA	13.86	PCV
2.35	POKÓJ BADAŃ CIEMNY	15.58	PCV
2.36	AZIENKA D.	13.65	TERAKOTA
2.38	POKÓJ ŁÓŻKOWY	24.66	PCV
2.40	POKÓJ ŁÓŻKOWY	24.93	PCV
2.41	MYCIE WÓZKÓW	2.77	TERAKOTA
2.42	EZ.BRUDNA	13.72	PCV
2.43	ŚLUZA F/U	2.12	PCV
2.44	POM. PORZĄDKOWE	1.38	PCV
2.45	SZATNIA PERSONELU	2.72	PCV
2.46	KAZ. PERSONELU	3.16	TERAKOTA
2.47	ŚLUZA F/U	3.90	PCV
2.48	STERYLIZATORNIA CZ. CZYSTA	32.15	PCV
2.49	STERYLIZATORNIA CZ. STERYLNA	11.16	PCV
2.50	WYDAWNIA	9.12	PCV
	RAZEM POW. UŻYTKOWA	702.06m2	
POW. UŻYTKOWA WYŁĄCZONA Z PRZETARGU		56.56m2	
POW. UŻYTKOWA OBJĘTA PRZETARGIEM		698.26m2	

PRACOWNIA ARCHITEKTONICZNA TEAM Projekt
PRZEBUDOWA I ROZBUDOWA POMIESZCZEŃ NA 5 KONDYGNACJACH BUDYNKU ZACHODNIEGO NA POTRZEBY II KLINICZNEGO SZPITALA SAMODZIELNEGO PUBLICZNEGO KLINICZNEGO SZPITALA OKULISTYCZNEGO
ADRES INWESTYCJI: ul. Nowolipie 24/26 00-210 Warszawa
INWESTOR: SP Kliniczny Szpital Okulistyczny w Warszawie, ul. Starościńskiego 1/3, 03-741 Warszawa
FAZA: PROJEKT WYKONAWCZY
BRANŻA: Architektura ogólnobudowlana
DATA: 14/11/2018
PROJEKTOWAŁ: mgr inż. Marcin Bielecki
SPRAWDZIŁ: mgr inż. Agnieszka Szymczuk
UPRAWNIENIA: nr 300/WAW/09 Małgorzata Szymczuk
nr 300/WAW/09 Agnieszka Szymczuk
Małgorzata Szymczuk
RODZAJ OPRACOWANIA: RZUT 2 PIĘTRA
SKALA: 1:100
NR RYS.: OW-5