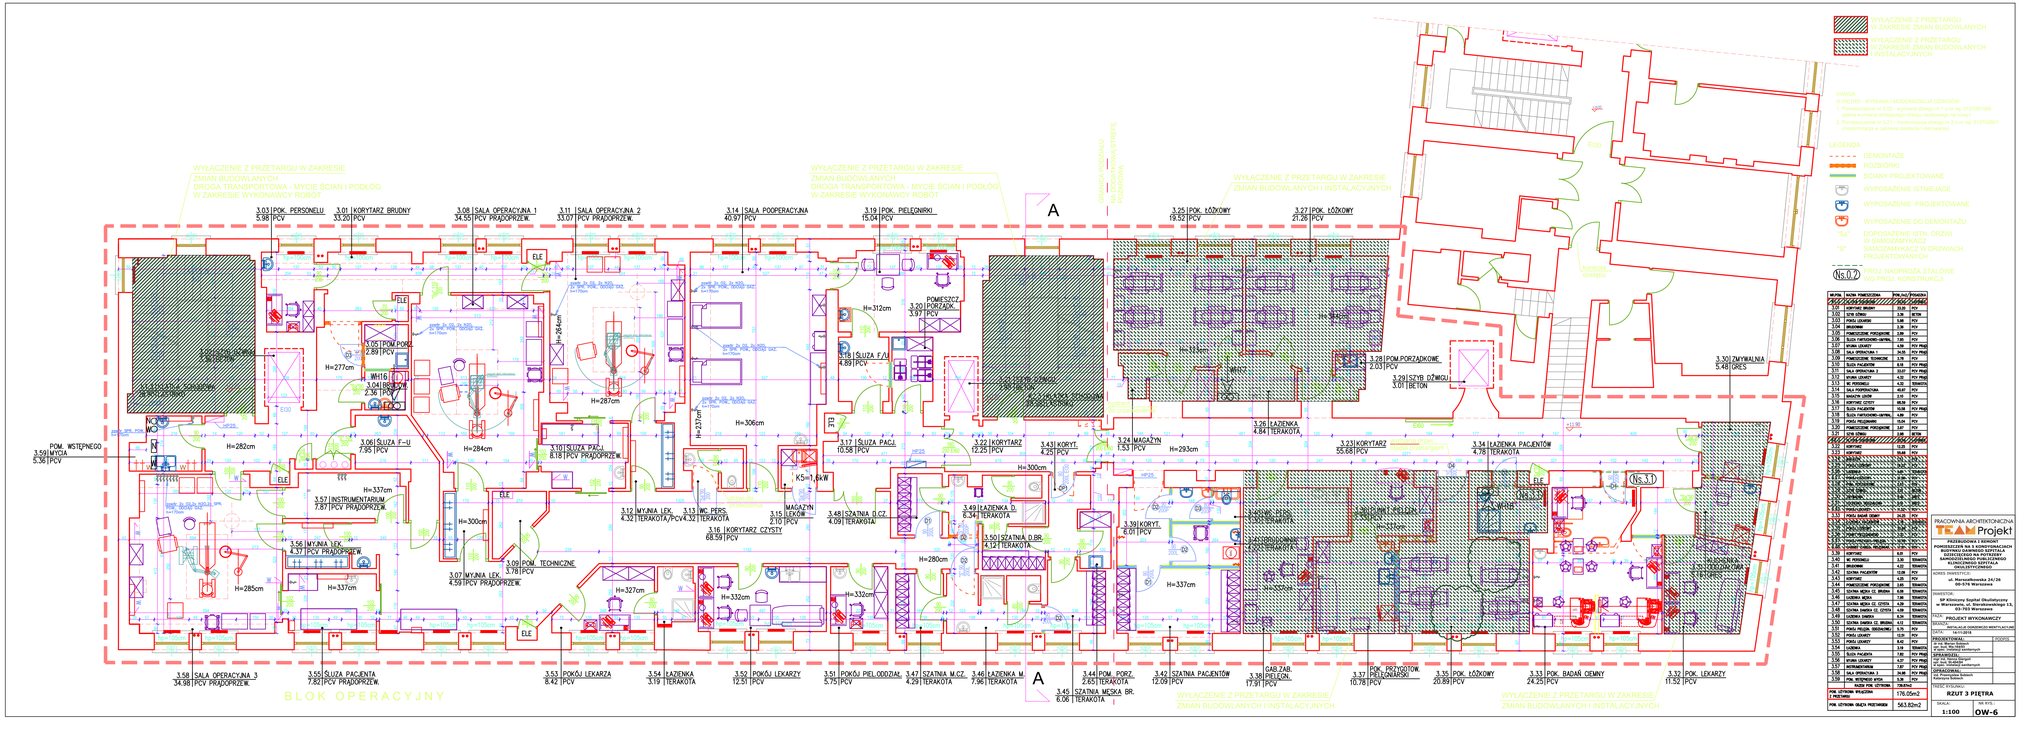
WYŁĄCZENIE Z PRZETARGU W ZAKRESIE ZMIAN BUDOWLANYCH
WYŁĄCZENIE Z PRZETARGU W ZAKRESIE ZMIAN BUDOWLANYCH I INSTALACYJNYCH
UWAGA
LEGENDA
DEMONTAŻE
PRZEBUDOWY
ŚCIANY PROJEKTOWANE
WYPOSAŻENIE ISTNIEJĄCE
WYPOSAŻENIE PROJEKTOWANE
WYPOSAŻENIE DO DEMONTAŻU
DOPOSAŻENIE (BTN. DRZWI W SAMOZAMYKACZ, SAMOZAMYKACZ W DRZWIACH PROJEKTOWANYCH)
PROJ. NADPROŻA STALOWE
PROJ. PRZEJŚCIE INSTALACYJNE
3.03 | POK. PERSONELU 5.98 | PCV
3.01 | KORYTARZ BRUDNY 33.20 | PCV
3.08 | SALA OPERACYJNA 1 34.55 | PCV PRĄDOPRZEW.
3.11 | SALA OPERACYJNA 2 33.07 | PCV PRĄDOPRZEW.
3.14 | SALA PODOPERACYJNA 40.97 | PCV
3.19 | POK. PIELĘGNIAREK 15.04 | PCV
3.25 | POK. ŁÓŻKOWY 19.52 | PCV
3.27 | POK. ŁÓŻKOWY 21.26 | PCV
3.30 | ZMYWALNIA 5.48 | GRES
3.28 | POM.PORZĄDKOWE 2.03 | PCV
3.29 | SZYB. DŹWIGU 3.07 | BETON
3.26 | ŁAZIENKA 4.84 | TERAKOTA
3.23 | KORYTARZ 55.68 | PCV
3.34 | ŁAZIENKA PACJENTÓW 4.78 | TERAKOTA
3.59 | MYCIA 5.36 | PCV
POM. WSTĘPNEGO
3.06 | ŚLUZA F-U 7.95 | PCV
3.05 | POM.PORZ. 2.89 | PCV
WH16 | 3.04 | BRUDOWNIK 2.36 | PCV
3.57 | INSTRUMENTARIUM 7.87 | PCV PRĄDOPRZEW.
3.56 | MYJNIA LEK. 4.37 | PCV PRĄDOPRZEW.
3.07 | MYJNIA LEK. 4.59 | PCV PRĄDOPRZEW.
3.09 | POM. TECHNICZNE 5.78 | PCV
3.10 | ŚLUZA PIĘ.-I 8.18 | PCV PRĄDOPRZEW.
3.12 | MYJNIA LEK. 4.32 | TERAKOTA/PCV
3.13 | WC. PERS. 4.32 | TERAKOTA
3.16 | KORYTARZ CZYSTY 68.59 | PCV
3.15 | MAGAZYN LEKÓW 2.10 | PCV
3.17 | ŚLUZA PACJ. 10.58 | PCV
3.18 | ŚLUZA F.A.I 4.89 | PCV
3.20 | POMIESZCZ. PORZĄDK. 3.97 | PCV
3.22 | KORYTARZ 12.25 | PCV
3.43 | KORYT. 4.25 | PCV
3.24 | MAGAZYN 1.53 | PCV
3.48 | ŁAZIENKA O.C.Z 4.09 | TERAKOTA
3.49 | ŁAZIENKA D. 6.34 | TERAKOTA
3.50 | ŁAZIENKA D.BR. 4.12 | TERAKOTA
3.39 | KORYT. 6.01 | PCV
3.58 | SALA OPERACYJNA 3 34.98 | PCV PRĄDOPRZEW.
3.55 | ŚLUZA PACJENTA 7.82 | PCV PRĄDOPRZEW.
3.53 | POKÓJ LEKARZA 8.42 | PCV
3.54 | ŁAZIENKA 3.19 | TERAKOTA
3.52 | POKÓJ LEKARZY 12.51 | PCV
3.51 | POKÓJ PIEL.ODDZIAŁ 5.75 | PCV
3.47 | ŁAZIENKA M.CZ. 4.09 | TERAKOTA
3.46 | ŁAZIENKA M 7.96 | TERAKOTA
3.45 | ŁAZIENKA MĘSKA BR. 6.06 | TERAKOTA
3.44 | POM. PORZ. 2.65 | TERAKOTA
3.42 | ŁAZIENKA PACJENTÓW 12.09 | PCV
3.38 | GAB.ZAB. PIELĘGN. 17.91 | PCV
POK. PRZYGOTOW. 3.37 | PIELĘGNIARSKI 10.76 | PCV
3.35 | POK. ŁÓŻKOWY 20.89 | PCV
3.33 | POK. BADAŃ CIEMNY 24.25 | PCV
3.32 | POK. LEKARZY 11.52 | PCV
BLOK OPERACYJNY
K5=1,6kW
H=312cm
H=264cm
H=277cm
H=287cm
H=306cm
H=232cm
H=282cm
H=284cm
H=293cm
H=337cm
H=300cm
H=285cm
H=280cm
H=327cm
H=332cm
H=337cm
NC 1
NC 2
NC 3
NC 4
NC 5
NC 6
NC 7
NC 8
NC 9
NC 10
NC 11
NC 12
NC 13
NC 14
NC 15
NC 16
NC 17
NC 18
NC 19
NC 20
NC