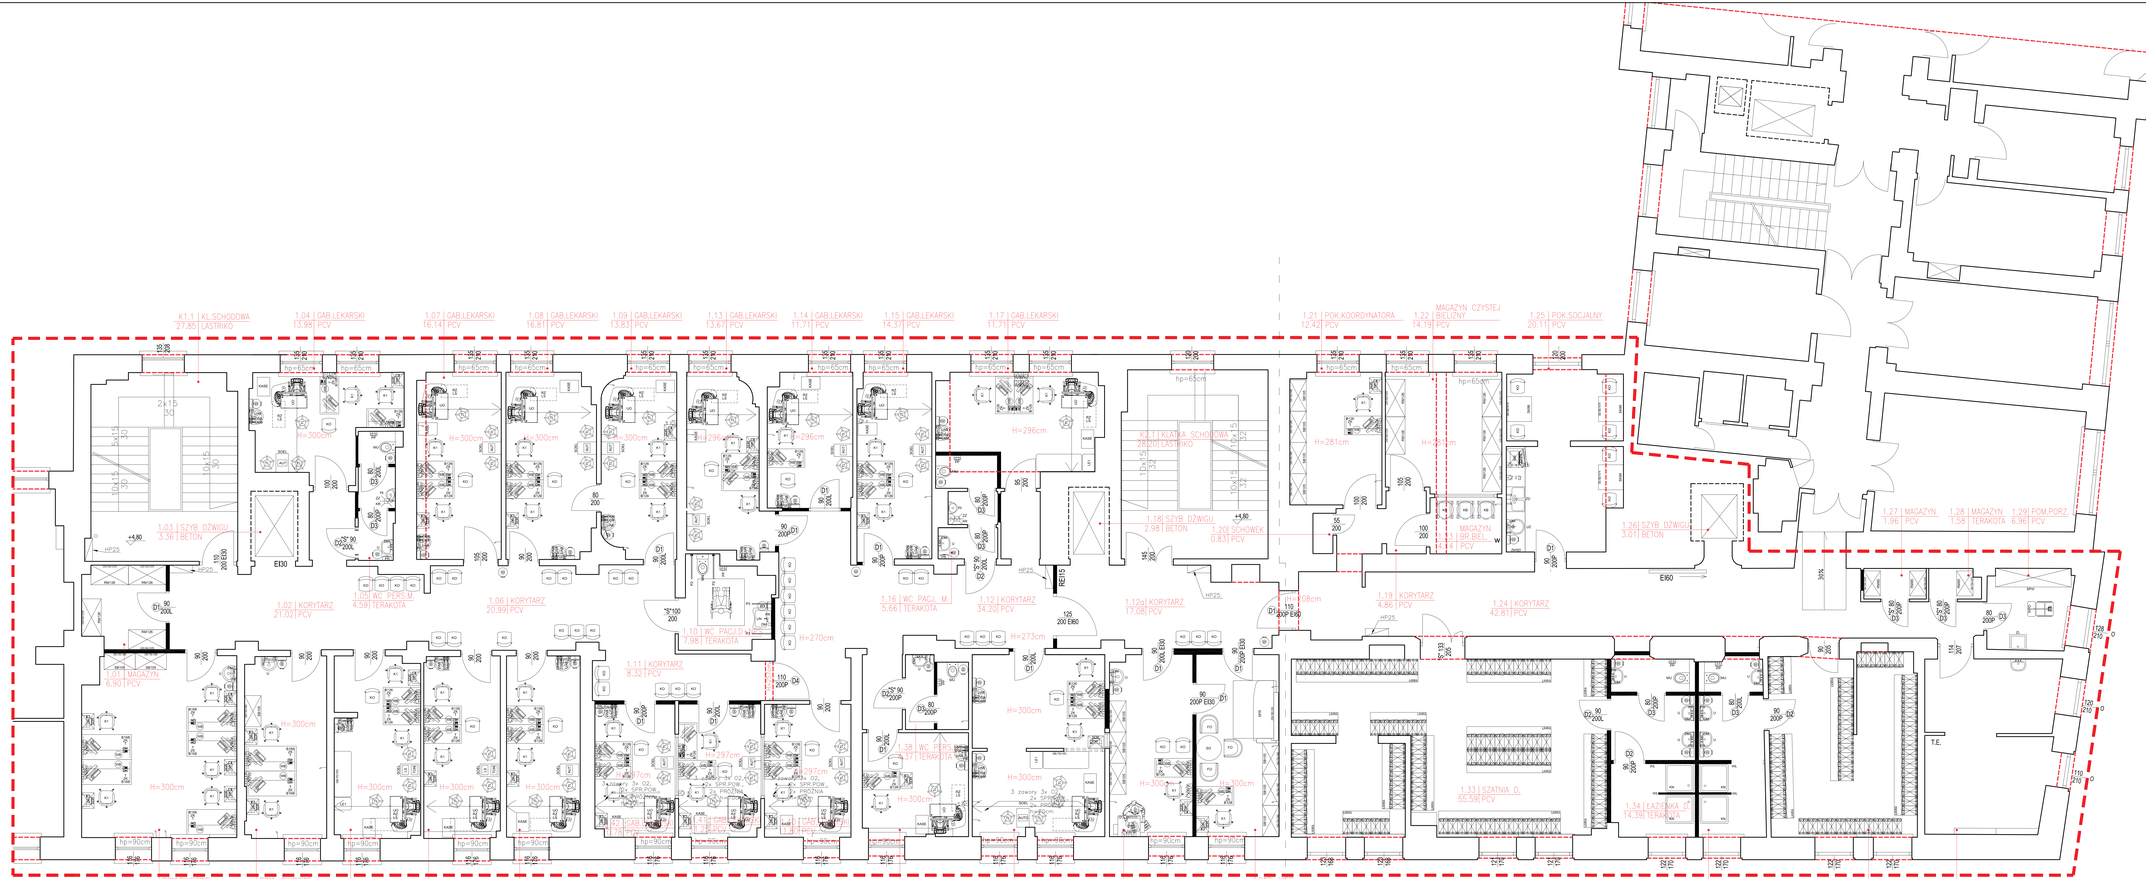

NR POM.	NAZWA POMIESZCZENIA	POW. PODŁOGI [m²]	PODŁOGA
K1.1	KLATKA SCHODOWA	27.80	LASTRIKO
1.01	MAGAZYN	6.90	PCV
1.02	KORYTARZ	21.02	PCV
1.03	SZYB DŹWIGU	3.36	BETON
1.04	GABINET LEKARSKI	13.98	PCV
1.05	WC. PERSONELU W.	4.59	TERAKOTA
1.06	KORYTARZ	20.99	PCV
1.07	GABINET LEKARSKI	16.14	PCV
1.08	GABINET LEKARSKI	16.81	PCV
1.09	GABINET LEKARSKI	13.83	PCV
1.10	WC. PACJENTÓW D+SPS	7.98	TERAKOTA
1.11	KORYTARZ	8.32	PCV
1.12	KORYTARZ	34.20	PCV
1.12a	KORYTARZ	17.08	PCV
1.13	GABINET LEKARSKI	13.67	PCV
1.14	GABINET LEKARSKI	11.71	PCV
1.15	GABINET LEKARSKI	14.37	PCV
1.16	WC. PACJ. M	5.66	TERAKOTA
1.17	GABINET LEKARSKI	11.71	PCV
1.18	SZYB DŹWIGU	2.98	BETON
K2.1	KLATKA SCHODOWA	28.20	LASTRIKO
1.19	KORYTARZ	4.86	PCV
1.20	SCHOWEK	0.83	PCV
1.21	POK.KOORDYNATORA	12.42	PCV
1.22	MAGAZYN CZYSTEJ BIELIZNY	14.19	PCV
1.23	MAGAZYN BRUDNEJ BIELIZNY	4.14	PCV
1.24	KORYTARZ	42.81	PCV
1.25	POKÓJ SOCJALNY	20.11	PCV
1.26	SZYB DŹWIGU	3.01	BETON
1.27	MAGAZYN	1.96	PCV
1.28	MAGAZYN	1.58	TERAKOTA
1.29	POM. PORZĄDKOWE	6.98	PCV
1.30	POM. TECHNICZNE	22.02	TERAKOTA
1.31	SZATNIA M.	27.34	PCV
1.32	KĄPIELNIA M.	11.34	TERAKOTA
1.33	SZATNIA D.	55.59	PCV
1.34	KĄPIELNIA D.	14.39	TERAKOTA
1.35	POM. HIGIENICZNO-SANITARNE	15.04	PCV
1.36	KANCELARIA	15.36	PCV
1.37	GABINET LEKARSKI	24.32	PCV
1.38	GABINET LEKARSKI	11.39	PCV
1.39	GABINET LEKARSKI	13.73	PCV
1.40	GABINET LEKARSKI	14.23	PCV
1.41	GABINET LEKARSKI	16.08	PCV
1.42	GABINET LEKARSKI	15.17	PCV
1.43	GABINET LEKARSKI	28.72	PCV
1.44	GABINET LEKARSKI	14.23	PCV
1.45	GABINET LEKARSKI	16.00	PCV
1.46	POM. BIUROWE - DYŻURUJĄCEGO	15.17	PCV
1.47	POM. BIUROWE - STATYSTYKA	28.72	PCV
	RAZEM POW. CZYNSZOWA	727.68m2	

LEGENDA - SYMBOLE ELEKTRYCZNE

- Gniazdo wtykowe 230 V, 1- wyvodowć od podł.
- Gniazdo wtykowe 230 V, bryzgoszczelne, 1- wyvodowć od podł.
- Gniazdo sieciowe
- Gniazdo wtykowe 230 V, komputerowe "EXTA", 1- wyvodowć od podł.
- Gniazdo RJ45
- Gniazdo HDMI

Uwaga: jeżeli przy gniazdku na ścianie wyvodowć "V" wykonać na standardowej wysokości 30/35 cm od podłogi

PRACOWNIA ARCHITEKTONICZNA
TEAM Projekt

PRZEBUDOWA I REMONT POMIESZCZEŃ NA 5 KONDYGNACJACH W CZĘŚCI BUDYNKU NA POTRZEBY SAMODZIELNEGO PUBLICZNEGO ZAKŁADU OPIEKI ZDROWOTNEJ

ADRES INWESTYCJI:
ul. Woronicza/wska 24/26 00-576 Warszawa

INWESTOR:
SP Kliniczny Szpital Okulistyczny w Warszawie, ul. Sierakowskiego 13, 03-703 Warszawa

FAZA: **PROJEKT BUDOWLANY**

BRANŻA: **TECHNOLOGIA**

DATA: **13 LIPIEC 2018**

PROJEKTOWAŁ: mgr inż. Kamil Rumszewicz, upr. bud. ... ul. Wańkowicza 26/86 tel. 501-570-572

PODPIS

TREŚĆ RYSUNKU:
RZUT 1 PIĘTRA

SKALA: **1:50**

NR RYS.: **T-2**