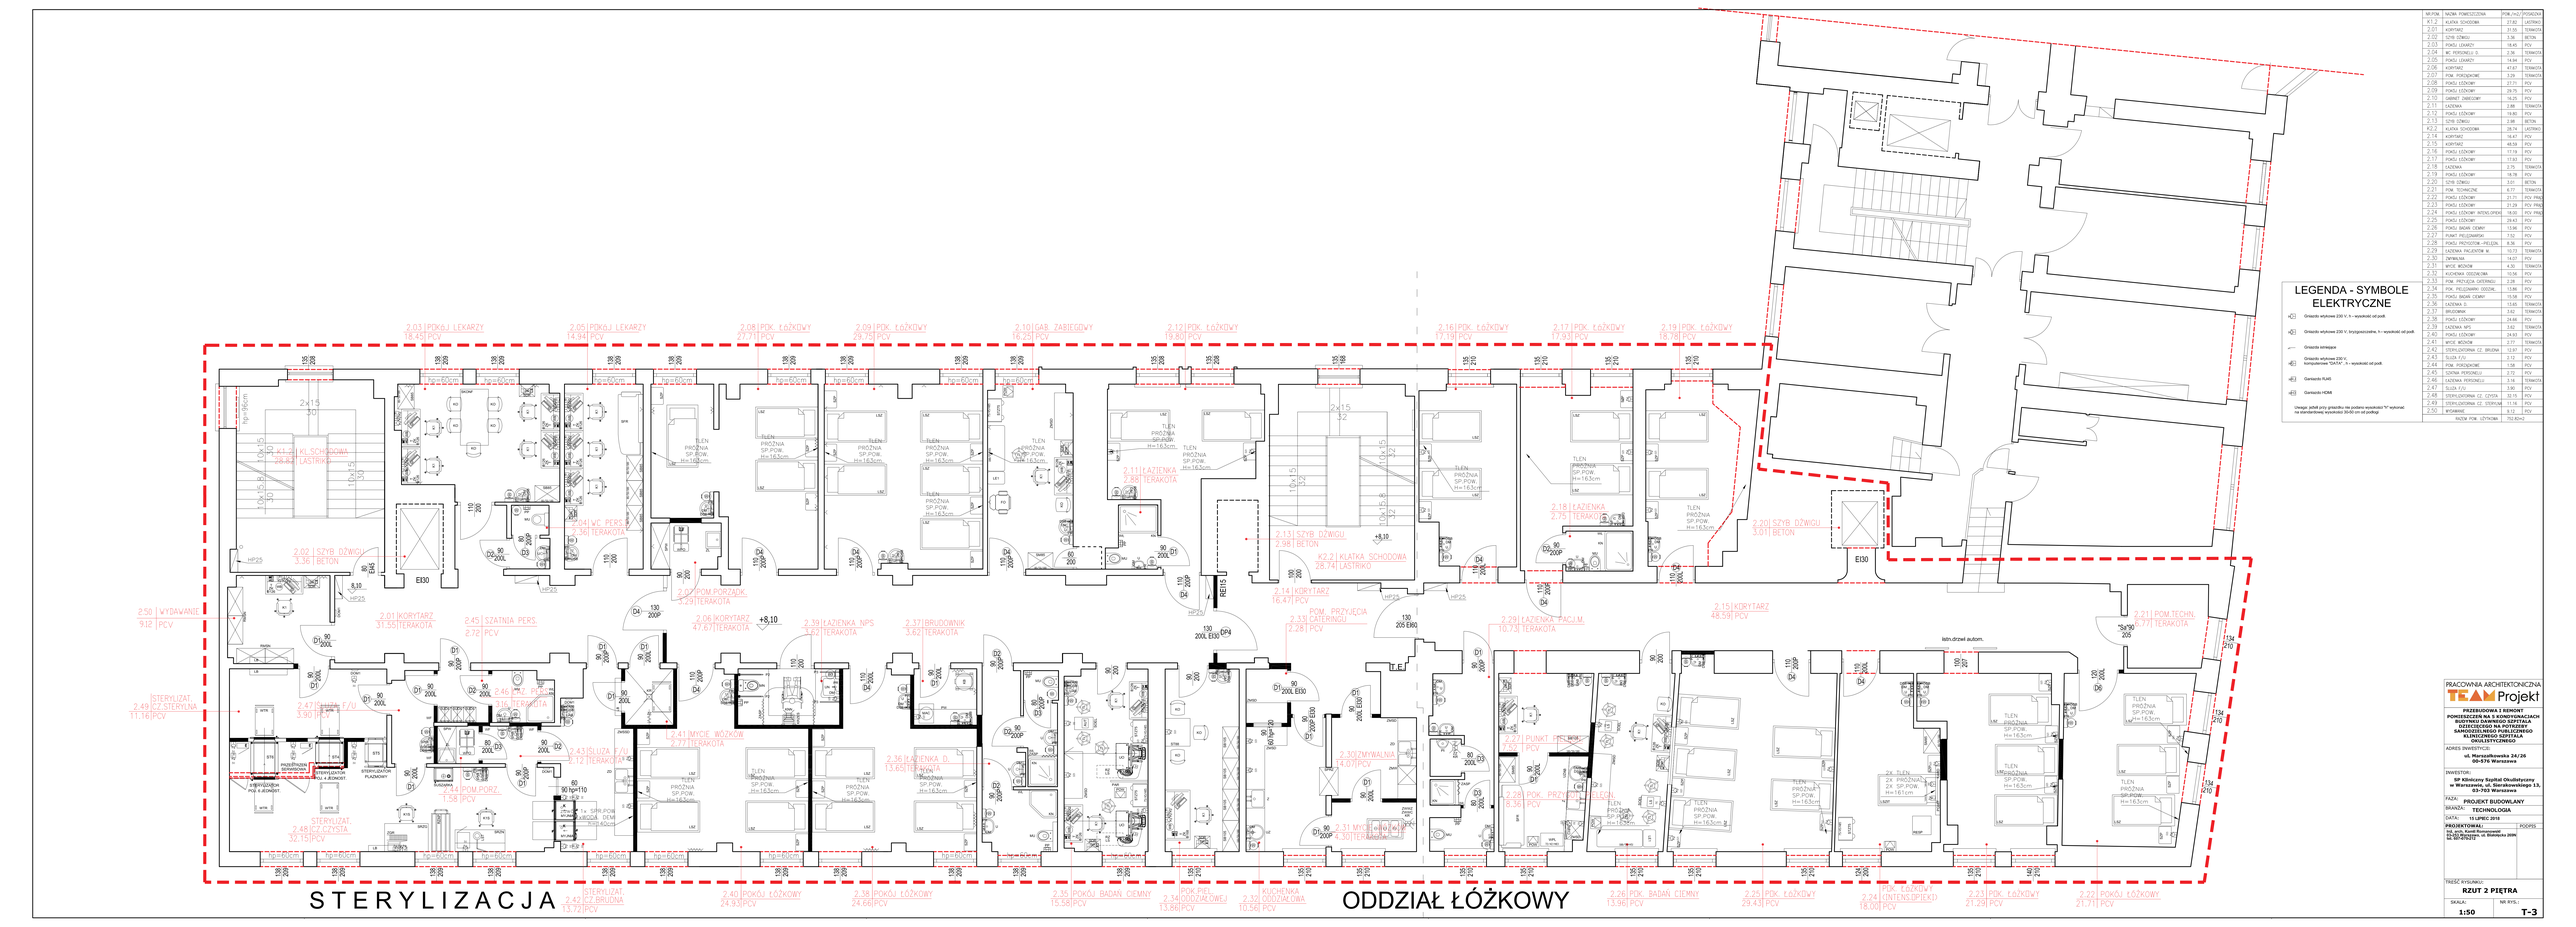

M-TYK	NAZWA POMIESZCZENIA	POW. PODŁOGI
K1.2	KLATKA SCHODOWA	31.82	LASTRIKO
2.01	KORYTARZ	31.55	TERAKOTA
2.02	SZYB DŹWIGU	3.36	BETON
2.03	POKÓJ LEKARZY	18.45	PCV
2.04	WC PERSONELU K	2.36	TERAKOTA
2.05	POKÓJ LEKARZY	14.94	PCV
2.06	KORYTARZ	47.67	TERAKOTA
2.07	POM. PORZĄDKOWE	3.29	TERAKOTA
2.08	POKÓJ LEŻKOWY	29.71	PCV
2.09	POKÓJ LEŻKOWY	29.75	PCV
2.10	GABINET ZABIEGOWY	16.25	PCV
2.11	ŁAZIENKA	2.88	TERAKOTA
2.12	POKÓJ LEŻKOWY	19.90	PCV
2.13	SZYB DŹWIGU	2.88	BETON
K2.2	KLATKA SCHODOWA	28.74	LASTRIKO
2.14	KORYTARZ	16.47	PCV
2.15	KORYTARZ	48.59	PCV
2.16	POKÓJ LEŻKOWY	17.79	PCV
2.17	POKÓJ LEŻKOWY	17.92	PCV
2.18	ŁAZIENKA	2.75	TERAKOTA
2.19	POKÓJ LEŻKOWY	19.78	PCV
2.20	SZYB DŹWIGU	3.01	BETON
2.21	POM. TECHNICZNE	4.77	TERAKOTA
2.22	POKÓJ LEŻKOWY	21.71	PCV PŁYTKI
2.23	POKÓJ LEŻKOWY	21.29	PCV PŁYTKI
2.24	POKÓJ LEŻKOWY INTYKI OPIEKI	18.00	PCV PŁYTKI
2.25	POKÓJ LEŻKOWY	29.43	PCV
2.26	POKÓJ BADAŃ CIEMNY	13.96	PCV
2.27	PUNKT PIELĘGNIARSKI	7.92	PCV
2.28	POKÓJ PRZYJĘĆ—PIELĘG.	8.36	PCV
2.29	ŁAZIENKA PACJENTÓW M.	10.73	TERAKOTA
2.30	ZMYWALNIA	14.07	PCV
2.31	MYCIE WÓZKÓW	4.50	TERAKOTA
2.32	KUCHENKA ODDZIAŁOWA	10.58	PCV
2.33	POM. PRZYJĘCIA CATERINGU	2.28	PCV
2.34	POM. PIELĘGNIARKI ODDZIAŁ.	13.66	PCV
2.35	POKÓJ BADAŃ CIEMNY	15.58	PCV
2.36	ŁAZIENKA D.	13.65	TERAKOTA
2.37	BRUDOWNIK	3.62	TERAKOTA
2.38	POKÓJ ŁÓŻKOWY	24.66	PCV
2.39	ŁAZIENKA NPS	3.62	TERAKOTA
2.40	POKÓJ ŁÓŻKOWY	24.93	PCV
2.41	MYCIE WÓZKÓW	2.77	TERAKOTA
2.42	CZ. BRUDNA	13.72	PCV
2.43	ŚLUZA F/U	3.12	TERAKOTA
2.45	SZATNIA PERSONELU	2.72	PCV
2.46	ŁAZIENKA PERSONELU	3.14	TERAKOTA
2.47	ŚLUZA F/U	3.90	PCV
2.48	STERYLIZATORNIA CZ. CZYSTA	32.15	PCV
2.49	STERYLIZATORNIA CZ. STERYLNA	11.16	PCV
2.50	WYDAWANIE	9.12	PCV
	RAZEM POW. UŻYTKOWA	762.82m2

LEGENDA - SYMBOLE ELEKTRYCZNE

- Gniazdo wtykowe 230 V, h – wysokość od podł.
- Gniazdo wtykowe 230 V, brzęczące, h – wysokość od podł.
- Gniazdo sieciowe
- Gniazdo wtykowe 230 V, komputerowe "DATA", h – wysokość od podł.
- Gniazdo RJ45
- Gniazdo HDMI

Uwaga: jeżeli przy gniazdku nie podano wysokości "h" wykonać na standardowej wysokości 30/40 cm od podłogi

PRACOWNIA ARCHITEKTONICZNA
TEAM Projekt

PRZEBUDOWA I REMONT POMIESZCZEŃ NA 5 KONDYGNACJACH BUDYNKU SZPITALA PRZY UL. SZCZECIŃSKIEJ NA POTRZEBY SAMODZIELNEGO PUBLICZNEGO ZAKŁADU OPIEKI ZDROWOTNEJ

ADRES INWESTYCJI:
ul. Woronicza/ul. Szczecińska 2A/26 00-576 Warszawa

INWESTOR:
SP Szpitalny Szpital Okulistyczny w Warszawie, ul. Sierakowskiego 13, 03-703 Warszawa

FAZA: **PROJEKT BUDOWLANY**

BRANŻA: **TECHNOLOGIA**

DATA: **13 LIPIEC 2018**

PROJEKTOWAŁ: mgr inż. Kamil Rumszewski 502 557 572 | ul. Wańkowicza 26/80 | PODPIS

TREŚĆ RYSUNKU:
RZUT 2 PIĘTRA

SKALA: **1:50**

NR RYS.: **T-3**