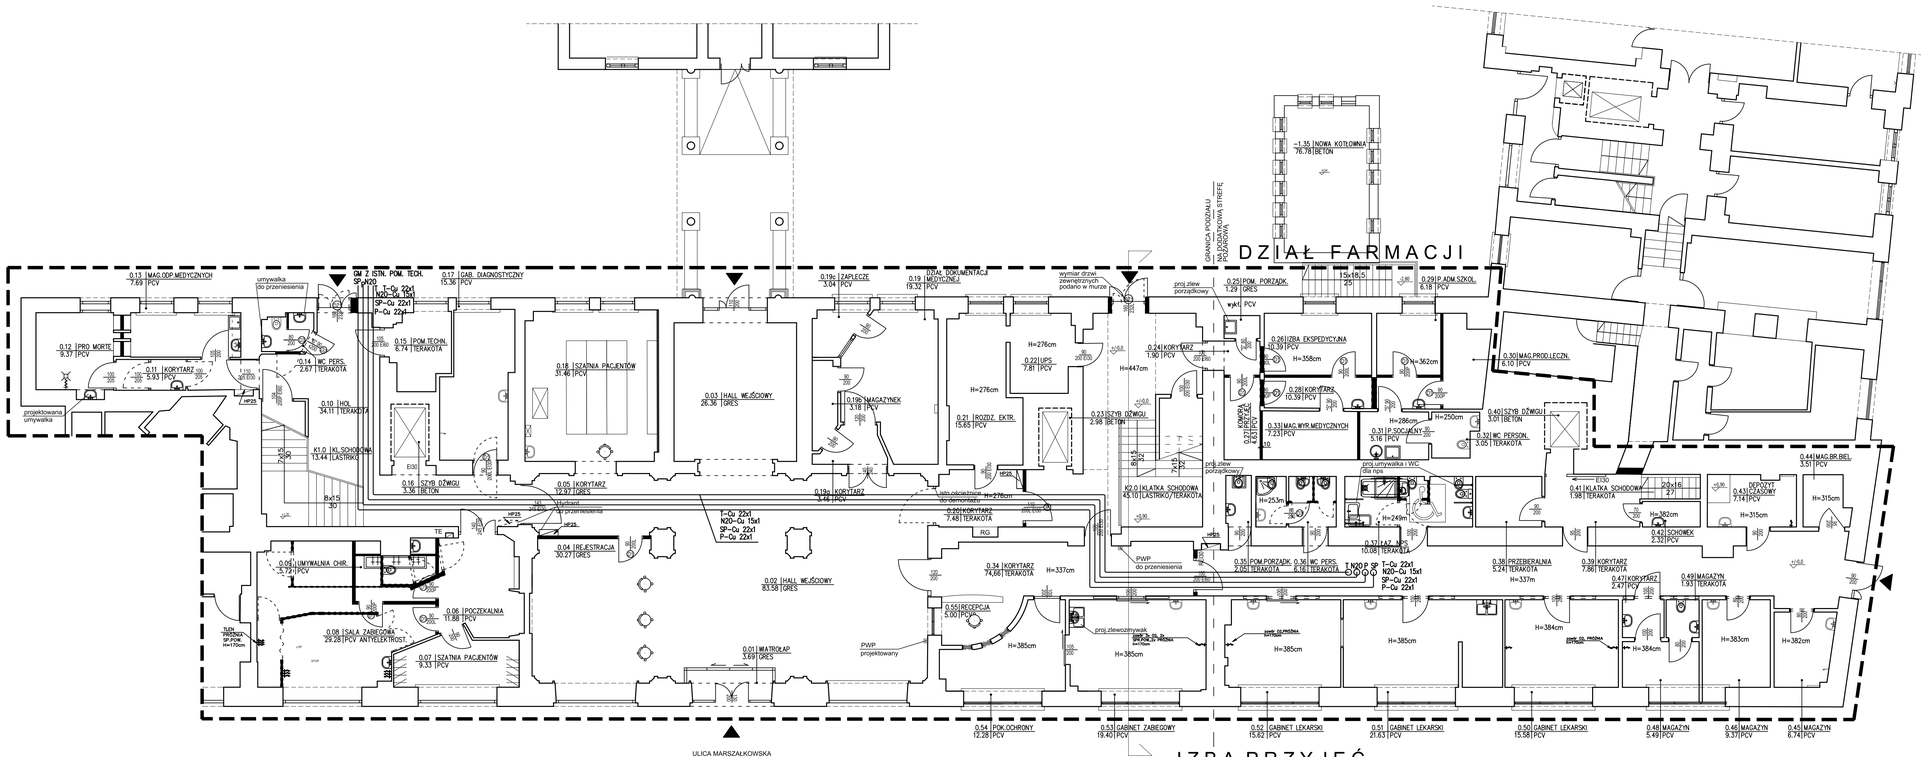

NR.POM.	NAZWA POMIESZCZENIA	POW./m2/	POSADZKA
0.01	MATROLAP	3.69	GRES
0.02	HOL WEJŚCIOWY	83.58	GRES
0.03	HOL WEJŚCIOWY	26.36	GRES
0.04	REJESTRACJA	30.27	GRES
0.05	KORYTARZ	12.97	PCV
0.06	POCZEKALNIA	11.88	PCV
0.07	SZATNIA PACJENTÓW	9.33	PCV
0.08	SALA ZABIEGOWA	29.28	PCV
0.09	UMYWALNIA CHIRURGICZNA	5.72	PCV
K1.0	KLATKA SCHODOWA	13.44	LASTRIKO
0.10	HOL	34.11	TERAKOTA
0.11	KORYTARZ	5.93	PCV
0.12	PRO MORTE	9.37	PCV
0.13	MAG. ODPADÓW MED.	7.69	PCV
0.14	WC PERSONELU	2.67	TERAKOTA
0.15	POM. TECHNICZNE	6.74	PCV
0.16	SZYB DŹWIGU	3.36	BETON
0.17	GABINET DIAGNOSTYCZNY	15.36	PCV
0.18	SZATNIA PACJENTÓW	31.46	PCV
0.19	DZIAŁ DOKUM. MEDYCZNEJ	19.32	PCV
0.19a	KORYTARZ	3.46	PCV
0.19b	MAGAZYNEK	3.18	PCV
0.19c	ZAPLECZE	3.04	PCV
0.20	KORYTARZ	7.48	TERAKOTA
0.21	ROZDZIELNIA ELEKTRYCZNA	15.65	PCV
0.22	UPS	7.81	PCV
0.23	SZYB DŹWIGU	2.98	BETON
K2.0	KLATKA SCHODOWA	45.10	LASTRIKO/GRES
0.24	KORYTARZ	1.90	PCV
0.25	POM. PORZĄDKOWE	1.29	PCV
0.26	IZBA EKSPEDYCYJNA	10.39	PCV
0.27	KOMORA PRZYJĘĆ	4.63	PCV
0.28	KORYTARZ	10.39	PCV
0.29	POM. ADMIN. SZKOLENIOWE	6.18	PCV
0.30	MAG. PROD. LECZNICZYCH	6.10	PCV
0.31	POK. SOCJALNY	5.16	TERAKOTA
0.32	WC PERSONELU	3.05	TERAKOTA
0.33	MAG. WYROBÓW MEDYCZNYCH	7.23	PCV
0.34	KORYTARZ	74.66	TERAKOTA
0.35	POM. PORZĄDKOWE	2.05	TERAKOTA
0.36	WC PERSONELU	6.16	TERAKOTA
0.37	ŁAZIENKA NPS	6.16	TERAKOTA
0.38	PRZEBIERALNIA	5.24	TERAKOTA
0.39	KORYTARZ	7.86	TERAKOTA
0.40	SZYB DŹWIGU	3.01	BETON
0.41	KLATKA SCHODOWA	1.98	TERAKOTA
0.42	SCHOWEK	2.32	PCV
0.43	DEPOZYT	7.14	PCV
0.44	MAG.BR.BIEL	3.51	PCV
0.45	MAGAZYN	6.74	PCV
0.46	MAGAZYN	9.37	PCV
0.47	KORYTARZ	2.47	PCV
0.48	MAGAZYN	5.49	PCV
0.49	MAGAZYN	1.93	TERAKOTA
0.50	GABINET LEKARSKI	15.58	PCV
0.51	GABINET LEKARSKI	21.63	PCV
0.52	GABINET LEKARSKI	15.62	PCV
0.53	GABINET ZABIEGOWY	19.40	PCV
0.54	POK. OCHRONY	12.28	PCV
0.55	RECEPCJA	5.00	PCV
	RAZEM POW. UŻYTKOWA	747.37m2	

LEGENDA
- DEMONTAŻE
- ROZBIÓRKI
- ŚCIANY PROJEKTOWANE
- WYPOSAŻENIE ISTNIEJĄCE
- WYPOSAŻENIE PROJEKTOWANE
- WYPOSAŻENIE DO DEMONTAŻU
- "Sa" DOPOSAŻENIE ISTN. DRZWI W SAMOZAMYKACZ
- "S" SAMOZAMYKACZ W DRZWIACH PROJEKTOWANYCH

PODŁĄCZENIA NOWYCH PUNKTÓW WOD-KAN REALIZOWAĆ DO NAJBLIŻSZYCH RUROCIĄGÓW, PO ICH ODKRYCIU

GAZY MEDYCZNE ISTNIEJĄCE PUNKTY POBORU DO WYKORZYSTANIA PO PRZEDMUCHANIU
POWIETRZEM MEDYCZNYM LECZ PRZECIWNIE DO KIERUNKU PRZEPŁYWU PODCZAS PRACY
T N2O P SP GAZY MEDYCZNE: TLEN, PODTLENEK AZOTU, PRÓŻNIA, SPRĘŻONE POWIETRZE MEDYCZNE

PRACOWNIA ARCHITEKTONICZNA
TEAM Projekt

PRZEBUDOWA I REMONT POMIESZCZEŃ NA 5 KONDYGNACJACH BUDYNKU DAWNEGO SZPITALA DZIECIĘCEGO NA POTRZEBY SAMODZIELNEGO PUBLICZNEGO KLINICZNEGO SZPITALA OKULISTYCZNEGO

ADRES INWESTYCJI:
ul. Marszałkowska 24/26 00-576 Warszawa

INWESTOR:
SP Kliniczny Szpital Okulistyczny w Warszawie, ul. Sierakowskiego 13, 03-703 Warszawa

FAZA: **PROJEKT BUDOWLANY**

BRANŻA: **INSTALACJE WOD-KAN I G. MED.**

DATA: **4 MAJA 2018**

PROJEKTOWAŁ:	PODPIS
dr inż. Marian Sobiech upr. bud. Wa-164/93 w spec. instalacji sanitarnych	
SPRAWDZIŁ: mgr inż. Hanna Giergoń upr. bud. Wa-0048/Gl/87 w spec. instalacji sanitarnych	
OPRACOWAŁ: inż. Przemysław Sobiech Katarzyna Sobiech	

TREŚĆ RYSUNKU:
RZUT PARTERU

SKALA: **1:100**

NR RYS.: **WK-GM-2**