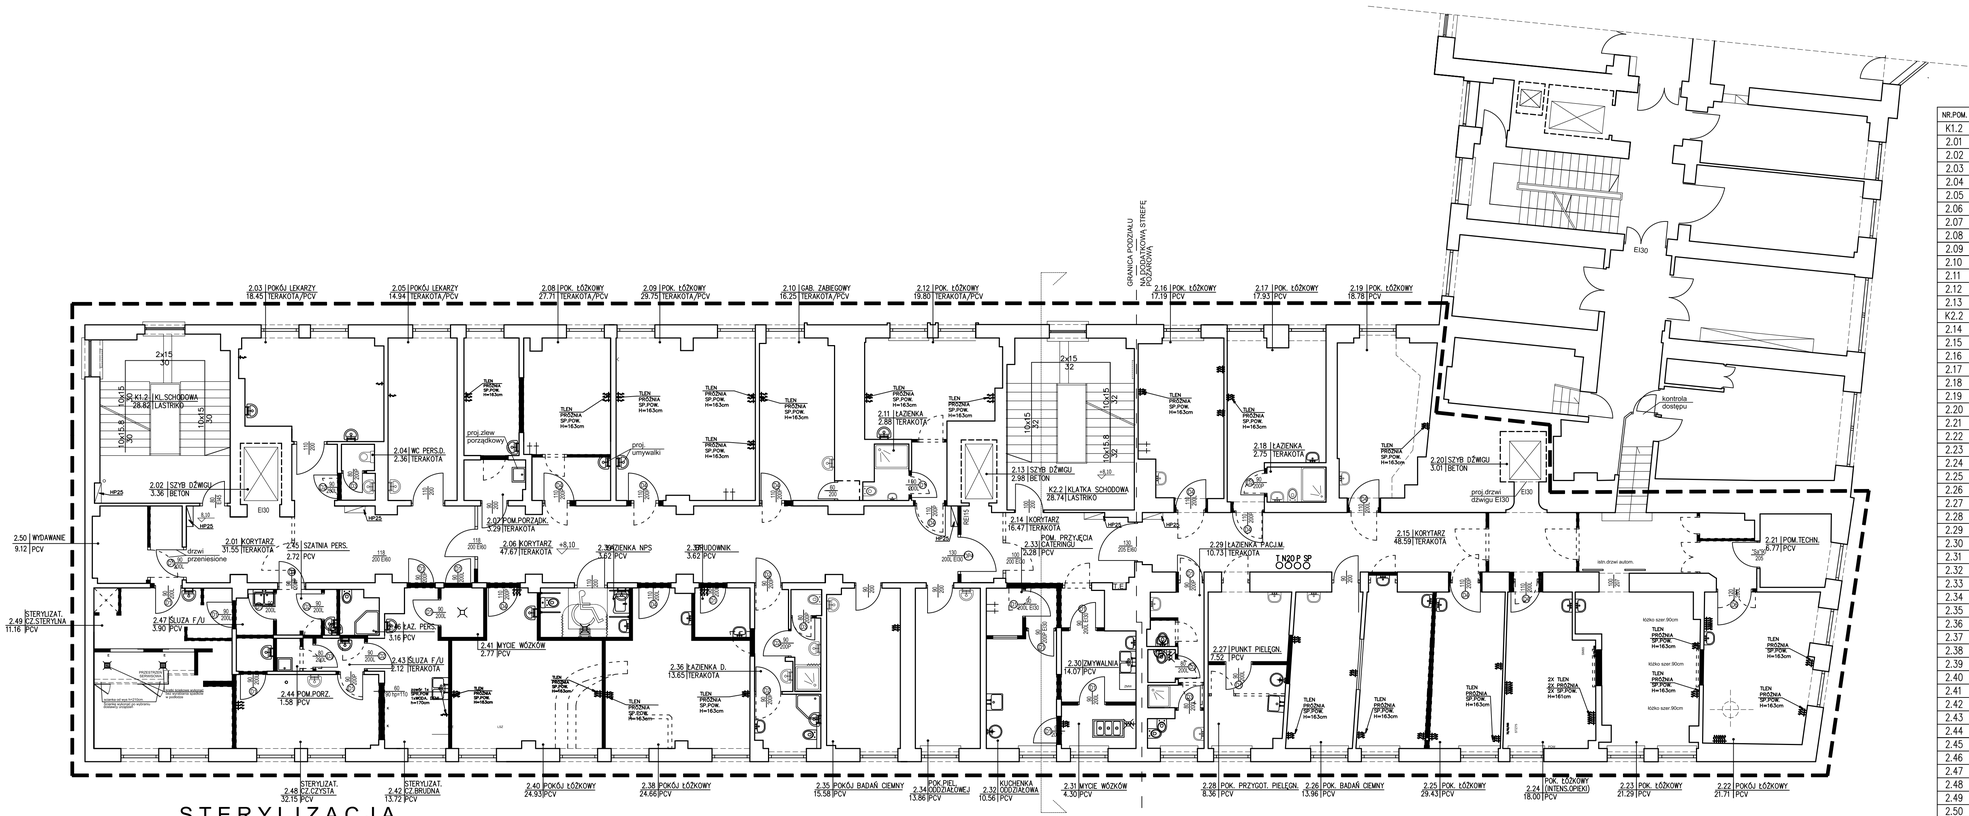

NR.POM.	NAZWA POMIESZCZENIA	POW./m2/	POSADZKA
K1.2	KLATKA SCHODOWA	27.82	LASTRIKO
2.01	KORYTARZ	31.55	TERAKOTA
2.02	SZYB DŹWIGU	3.36	BETON
2.03	POKÓJ LEKARZY	18.45	TERAK./PCV
2.04	WC PERSONELU D.	2.36	PCV
2.05	POKÓJ LEKARZY	14.94	TERAK./PCV
2.06	KORYTARZ	47.67	TERAKOTA
2.07	POM. PORZĄDKOWE	3.29	TERAKOTA
2.08	POKÓJ ŁÓŻKOWY	27.71	PCV
2.09	POKÓJ ŁÓŻKOWY	29.75	PCV
2.10	GABINET ZABIEGOWY	16.25	PCV
2.11	ŁAZIENKA	2.88	TERAKOTA
2.12	POKÓJ ŁÓŻKOWY	19.80	PCV
2.13	SZYB DŹWIGU	2.98	BETON
K2.2	KLATKA SCHODOWA	28.74	LASTRIKO
2.14	KORYTARZ	16.47	TERAKOTA
2.15	KORYTARZ	48.59	TERAKOTA
2.16	POKÓJ ŁÓŻKOWY	17.19	PCV
2.17	POKÓJ ŁÓŻKOWY	17.93	PCV
2.18	ŁAZIENKA	2.75	TERAKOTA
2.19	POKÓJ ŁÓŻKOWY	18.78	PCV
2.20	SZYB DŹWIGU	3.01	BETON
2.21	POM. TECHNICZNE	6.77	PCV
2.22	POKÓJ ŁÓŻKOWY	21.71	PCV
2.23	POKÓJ ŁÓŻKOWY	21.29	PCV
2.24	POKÓJ ŁÓŻKOWY INTENS.OPIEKI	18.00	PCV
2.25	POKÓJ ŁÓŻKOWY	29.43	PCV
2.26	POKÓJ BADAŃ CIEMNY	13.96	PCV
2.27	PUNKT PIELĘGNIARSKI	7.52	PCV
2.28	POKÓJ PRZYGOTOW.-PIELĘGN.	8.36	PCV
2.29	ŁAZIENKA PACJENTÓW M.	10.73	TERAKOTA
2.30	ZMYWALNIA	14.07	PCV
2.31	MYCIE WÓZKÓW	4.30	PCV
2.32	KUCHENKA ODDZIAŁOWA	10.56	PCV
2.33	POM. PRZYJĘCIA CATERINGU	2.28	PCV
2.34	POK. PIELĘGNIARKI ODDZIAŁ.	13.86	PCV
2.35	POKÓJ BADAŃ CIEMNY	15.58	PCV
2.36	ŁAZIENKA D.	13.65	TERAKOTA
2.37	BRUDOWNIK	3.62	PCV
2.38	POKÓJ ŁÓŻKOWY	24.66	PCV
2.39	ŁAZIENKA NPS	3.62	PCV
2.40	POKÓJ ŁÓŻKOWY	24.93	PCV
2.41	MYCIE WÓZKÓW	2.77	PCV
2.42	STERYLIZATORNIA CZ. BRUDNA	12.97	TERAKOTA
2.43	ŚLUZA F/U	2.12	PCV
2.44	POM. PORZĄDKOWE	1.58	PCV
2.45	SZATNIA PERSONELU	2.72	PCV
2.46	ŁAZIENKA PERSONELU	3.16	PCV
2.47	ŚLUZA F/U	3.90	PCV
2.48	STERYLIZATORNIA CZ. CZYSTA	32.15	PCV
2.49	STERYLIZATORNIA CZ. STERYLNA	11.16	PCV
2.50	WYDAWANIE	9.12	PCV
	RAZEM POW. UŻYTKOWA	752.82m2	

LEGENDA
- DEMONTAŻE
- ROZBIÓRKI
- ŚCIANY PROJEKTOWANE
- WYPOSAŻENIE ISTNIEJĄCE
- WYPOSAŻENIE PROJEKTOWANE
- WYPOSAŻENIE DO DEMONTAŻU
- "Sa" DOPOSAŻENIE ISTN. DRZWI W SAMOZAMYKACZ
- "S" SAMOZAMYKACZ W DRZWIACH PROJEKTOWANYCH
- PODŁĄCZENIA NOWYCH PUNKTÓW WOD-KAN REALIZOWAĆ DO NAJBLIŻSZYCH RUROCIĄGÓW, PO ICH ODKRYCIU
- GAZY MEDYCZNE ISTNIEJĄCE PUNKTY POBORU DO WYKORZYSTANIA PO PRZEDMUCHANIU POWIETRZEM MEDYCZNYM LECZ PRZECIWNIE DO KIERUNKU PRZEPŁYWU PODCZAS PRACY
- T.N20 P SP GAZY MEDYCZNE: TLEN, PODTLENEK AZOTU, PRÓŻNIA, SPRĘŻONE POWIETRZE MEDYCZNE

PRACOWNIA ARCHITEKTONICZNA TEAM Projekt

PRZEBUDOWA I REMONT POMIESZCZEŃ NA 5 KONDYGNACJACH BUDYNKU DAWNEGO SZPITALA DZIECIĘCEGO NA POTRZEBY SAMODZIELNEGO PUBLICZNEGO KLINICZNEGO SZPITALA OKULISTYCZNEGO

ADRES INWESTYCJI:
ul. Marszałkowska 24/26 00-576 Warszawa

INWESTOR:
SP Kliniczny Szpital Okulistyczny w Warszawie, ul. Sierakowskiego 13, 03-703 Warszawa

FAZA: **PROJEKT BUDOWLANY**

BRANŻA: **INSTALACJE WOD-KAN I G. MED.**

DATA: **4 MAJA 2018**

PROJEKTOWAŁ:	PODPIS
dr inż. Marian Sobiech upr. bud. Ww-164/93 w spec. instalacji sanitarnych	
SPRAWDZIŁ:	
mgr inż. Hanna Giergoń upr. bud. St-404/84 w spec. instalacji sanitarnych	
OPRACOWAŁ:	
inż. Przemysław Sobiech Katarzyna Sobiech	

TREŚĆ RYSUNKU:
RZUT 2 PIĘTRA

SKALA: **1:100**

NR RYS.: **WK-GM-4**