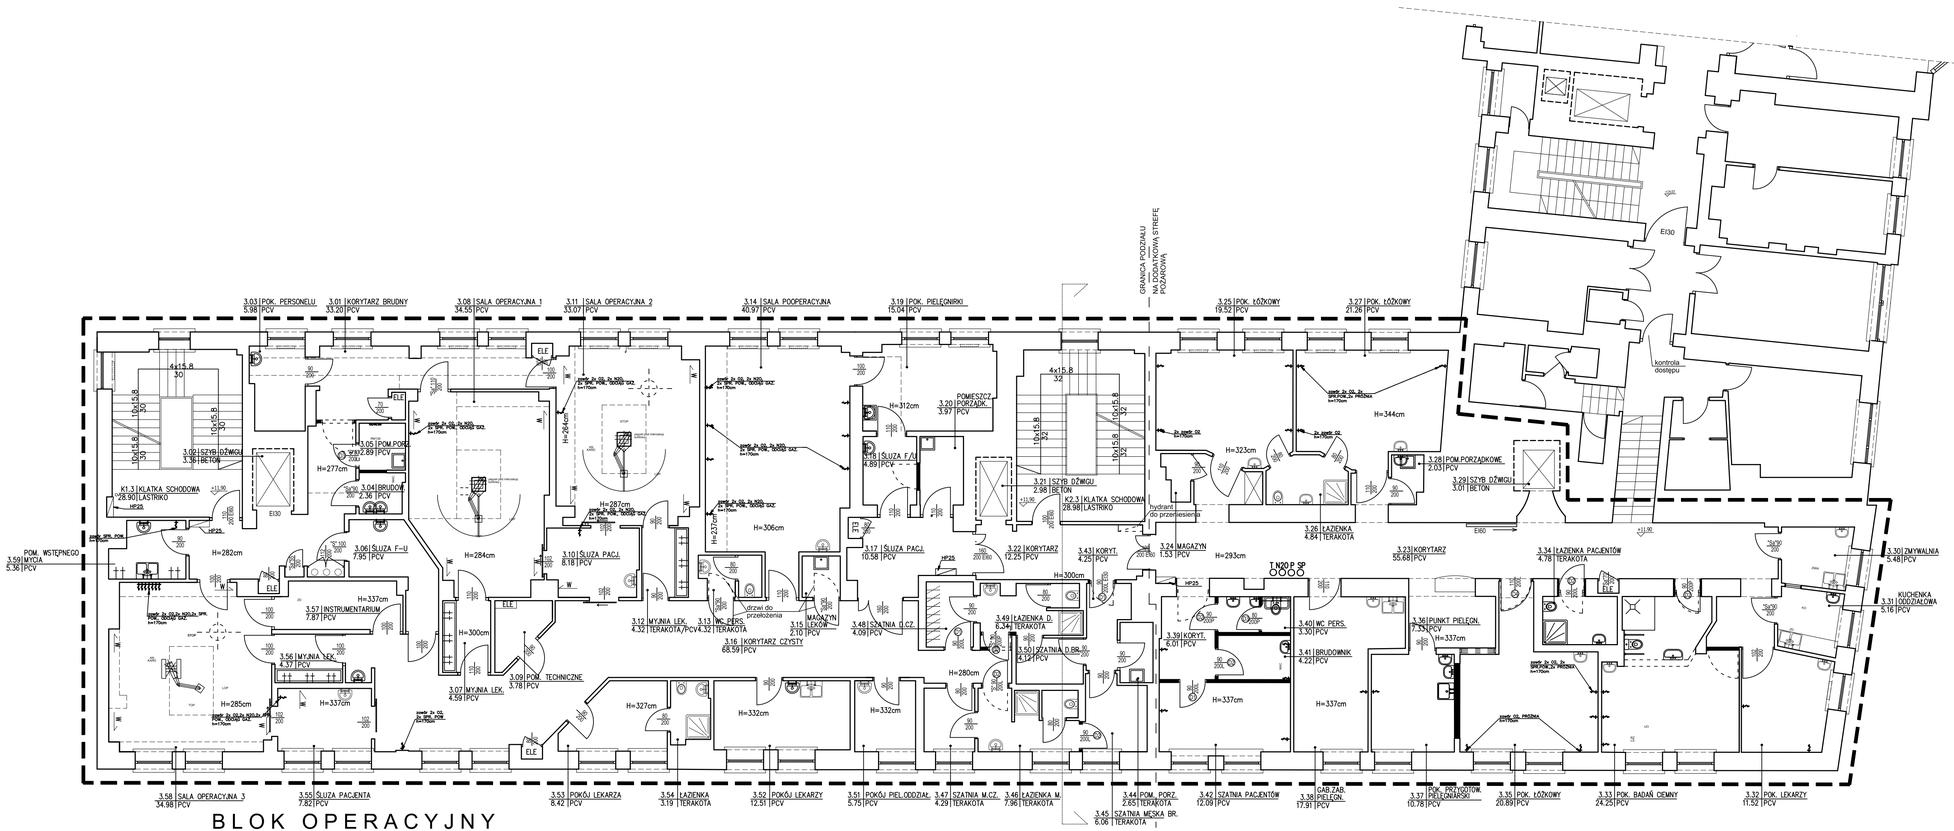

NR.POM.	NAZWA POMIESZCZENIA	POW./m2/	POSADZKA
K1.3	KLATKA SCHODOWA	28.90	LASTRIKO
3.01	KORYTARZ BRUDNY	33.20	PCV
3.02	SZYB DŹWIGU	3.36	BETON
3.03	POKÓJ LEKARSKI	5.98	PCV
3.04	BRUDOWNIK	2.36	PCV
3.05	POMIESZCZENIE PORZĄDKOWE	2.89	PCV
3.06	ŚLUZA FARTUCHOWO-UMYWAL.	7.95	PCV
3.07	MYJNIA LEKARZY	4.59	PCV
3.08	SALA OPERACYJNA 1	34.55	PCV
3.09	POMIESZCZENIE TECHNICZNE	3.78	PCV
3.10	ŚLUZA PACJENTÓW	8.18	PCV
3.11	SALA OPERACYJNA 2	33.07	PCV
3.12	MYJNIA LEKARZY	4.32	TERAKOTA
3.13	WC PERSONELU	4.32	TERAKOTA
3.14	SALA POOPERACYJNA	40.97	PCV
3.15	MAGAZYN LEKÓW	2.10	PCV
3.16	KORYTARZ CZYSTY	68.59	PCV
3.17	ŚLUZA PACJENTÓW	10.58	PCV
3.18	ŚLUZA FARTUCHOWO-UMYWAL.	4.89	PCV
3.19	POKÓJ PIELĘGNIARKI	15.04	PCV
3.20	POMIESZCZENIE PORZĄDKOWE	3.97	PCV
3.21	SZYB DŹWIGU	2.98	BETON
K2.3	KLATKA SCHODOWA	28.98	LASTRIKO
3.22	KORYTARZ	12.25	PCV
3.23	KORYTARZ	55.68	PCV
3.24	MAGAZYN	1.53	PCV
3.25	POKÓJ ŁÓŻKOWY	19.52	PCV
3.26	ŁAZIENKA	4.84	TERAKOTA
3.27	POKÓJ ŁÓŻKOWY	21.26	PCV
3.28	POM. PORZĄDKOWE	2.03	PCV
3.29	SZYB DŹWIGU	3.01	BETON
3.30	ZMYWALNIA	5.48	PCV
3.31	KUCHENKA ODDZIAŁOWA	5.16	PCV
3.32	POKÓJ LEKARZY	11.52	PCV
3.33	POKÓJ BADAŃ CIEMNY	24.25	PCV
3.34	ŁAZIENKA PACJENTÓW	4.78	TERAKOTA
3.35	POKÓJ ŁÓŻKOWY	20.89	PCV
3.36	PUNKT PIELĘGN.	7.33	PCV
3.37	GABINET ZABIEG. PIELĘGNIAR.	17.91	PCV
3.38	KORYTARZ	6.01	PCV
3.39	WC PERSONELU	3.30	PCV
3.40	BRUDOWNIK	4.22	PCV
3.41	SZATNIA PACJENTÓW	12.09	PCV
3.42	KORYTARZ	4.25	PCV
3.43	POMIESZCZENIE PORZĄDKOWE	2.65	TERAKOTA
3.44	SZATNIA MĘSKA CZ. BRUDNA	6.06	TERAKOTA
3.45	ŁAZIENKA MĘSKA	7.96	TERAKOTA
3.46	SZATNIA MĘSKA CZ. CZYSTA	4.29	TERAKOTA
3.47	SZATNIA DAMSKA CZ. CZYSTA	4.09	PCV
3.48	ŁAZIENKA DAMSKA	6.34	TERAKOTA
3.49	SZATNIA DAMSKA CZ. BRUDNA	4.12	PCV
3.50	POKÓJ PIELĘGN. ODDZIAŁOWEJ	5.75	PCV
3.51	POKÓJ LEKARZY	12.51	PCV
3.52	POKÓJ LEKARZY	8.42	PCV
3.53	INSTRUMENTARIUM	7.87	PCV
3.54	SALA OPERACYJNA 3	34.98	PCV
3.59	POM. WSTĘPNEGO MYCIA	5.36	PCV
	RAZEM POW. UŻYTKOWA	739.87m2	

LEGENDA
- DEMONTAŻE
- ROZBIÓRKI
- ŚCIANY PROJEKTOWANE
- WYPOSAŻENIE ISTNIEJĄCE
- WYPOSAŻENIE PROJEKTOWANE
- WYPOSAŻENIE DO DEMONTAŻU
- "Sa" DOPOSAŻENIE ISTN. DRZWI W SAMOZAMYKACZ
- "S" SAMOZAMYKACZ W DRZWIACH PROJEKTOWANYCH

PODŁĄCZENIA NOWYCH PUNKTÓW WOD-KAN REALIZOWAĆ DO NAJBLIŻSZYCH RUROCIĄGÓW, PO ICH ODKRYCIU

GAZY MEDYCZNE ISTNIEJĄCE PUNKTY POBORU DO WYKORZYSTANIA PO PRZEDMUCHANIU POWIETRZEM MEDYCZNYM LECZ PRZECIWNIE DO KIERUNKU PRZEPŁYWU PODCZAS PRACY

T N20 P SP — GAZY MEDYCZNE: TLEN, PODTLENEK AZOTU, PRÓŻNIA, SPRĘŻONE POWIETRZE MEDYCZNE

PRACOWNIA ARCHITEKTONICZNA TEAM Projekt

PRZEBUDOWA I REMONT POMIESZCZEŃ NA 5 KONDYGNACJACH BUDYNKU DAWNEGO SZPITALA DZIECIĘCEGO NA POTRZEBY SAMODZIELNEGO PUBLICZNEGO KLINICZNEGO SZPITALA OKULISTYCZNEGO

ADRES INWESTYCJI:
ul. Marszałkowska 24/26 00-576 Warszawa

INWESTOR:
SP Kliniczny Szpital Okulistyczny w Warszawie, ul. Sierakowskiego 13, 03-703 Warszawa

FAZA: **PROJEKT BUDOWLANY**

BRANŻA: **INSTALACJE WOD-KAN I G. MED.**

DATA: **4 MAJA 2018**

PROJEKTOWAŁ:	PODPIS
dr inż. Marian Sobiech upr. bud. Wa-164/93 w spec. instalacji sanitarnych	
SPRAWDZIŁ:	
mgr inż. Ramzes Giergoń upr. bud. St-404/94 w spec. instalacji sanitarnych	
OPRACOWAŁ:	
inż. Przemysław Sobiech Katarzyna Sobiech	

TREŚĆ RYSUNKU:
RZUT 3 PIĘTRA

SKALA: **1:100**

NR RYS.: **WK-GM-5**