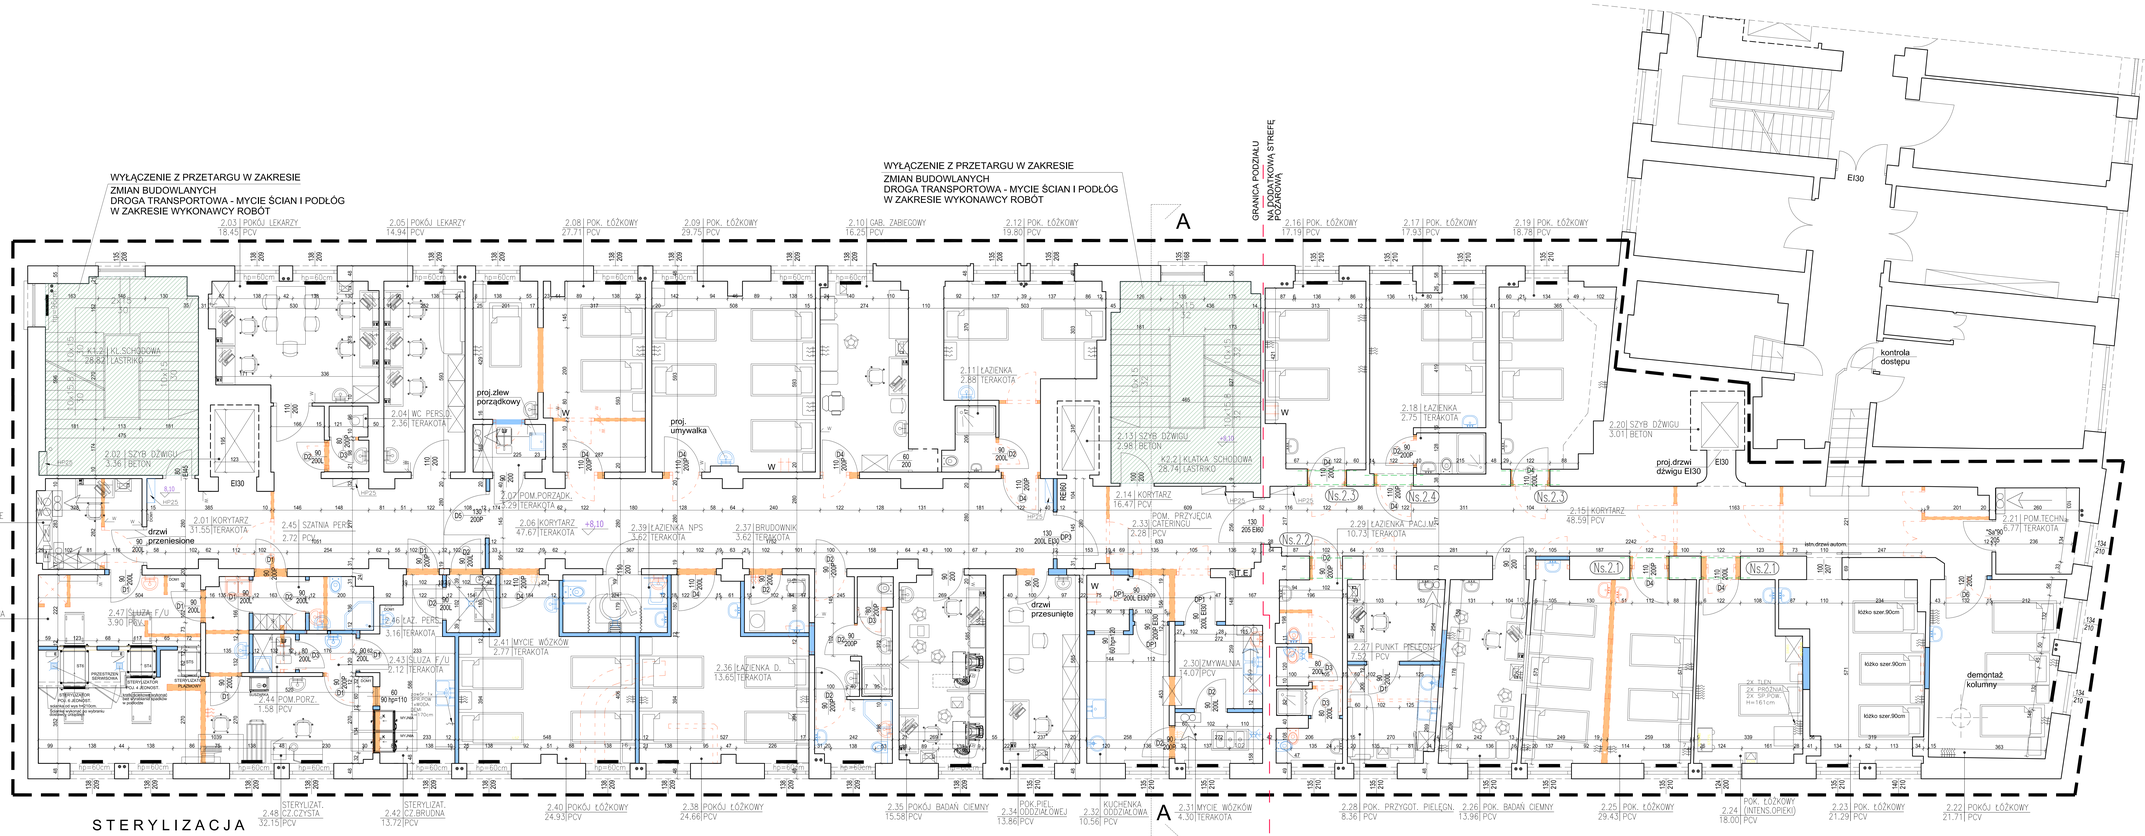

WYŁĄCZENIE Z PRZETARGU W ZAKRESIE ZMIAN BUDOWLANYCH

WYŁĄCZENIE Z PRZETARGU W ZAKRESIE ZMIAN BUDOWLANYCH I INSTALACYJNYCH

UWAGA:
II PIĘTRO - WYMIANA I MODERNIZACJA DŹWIGÓW:
1. Pomieszczenie nr 2.02 - wymiana dźwigu nr 1 o nr rej. 3127061989 (pełna wymiana istniejącego dźwigu osobowego na nowy)
2. Pomieszczenie nr 2.13 - modernizacja dźwigu nr 2 o nr rej. 312702801 (modernizacja w zakresie zasilania i sterowania)

LEGENDA

- DEMONTAŻE
- ROZBIÓRKI
- ŚCIANY PROJEKTOWANE
- WYPOSAŻENIE ISTNIEJĄCE
- WYPOSAŻENIE PROJEKTOWANE
- WYPOSAŻENIE DO DEMONTAŻU
- "Sa" DOPOSAŻENIE ISTN. DRZWI W SAMOZAMYKACZ
- "S" SAMOZAMYKACZ W DRZWIACH PROJEKTOWANYCH
- Ns.0.2 PROJ. NADPROŻA STALOWE WG PROJ. KONSTRUKCJI

NR POM.	NAZWA POMIESZCZENIA	POK./HO	POSADZKA
K2.1	KLATKA SCHODOWA	28,82	LASTRIKO
2.01	KORYTARZ	31,55	TERAKOTA
2.02	SZYB DŹWIGU	3,36	BETON
2.03	POKÓJ LEKARZY	16,45	PCV
2.04	WC PERSONELU S.	2,36	TERAKOTA
2.05	POKÓJ LEKARZY	14,94	PCV
2.06	KORYTARZ	47,67	TERAKOTA
2.07	POM. PORZĄDKOWE	3,29	TERAKOTA
2.08	POKÓJ ŁÓŻKOWY	27,71	PCV
2.09	POKÓJ ŁÓŻKOWY	29,75	PCV
2.10	GABINET ZABIEGOWY	16,25	PCV
2.11	ŁAZIENKA	2,88	TERAKOTA
2.12	POKÓJ ŁÓŻKOWY	19,80	PCV
2.13	SZYB DŹWIGU	2,98	BETON
K2.2	KLATKA SCHODOWA	28,74	LASTRIKO
2.14	KORYTARZ	16,47	PCV
2.15	KORYTARZ	48,59	PCV
2.16	POKÓJ ŁÓŻKOWY	17,19	PCV
2.17	POKÓJ ŁÓŻKOWY	17,93	PCV
2.18	ŁAZIENKA	2,75	TERAKOTA
2.19	POKÓJ ŁÓŻKOWY	18,78	PCV
2.20	SZYB DŹWIGU	3,01	BETON
2.21	POM. TECHNICZNE	6,77	TERAKOTA
2.22	POKÓJ ŁÓŻKOWY	21,71	PCV PANC
2.23	POKÓJ ŁÓŻKOWY	21,29	PCV PANC
2.24	POKÓJ ŁÓŻKOWY INTENS.OPIEK	18,00	PCV PANC
2.25	POKÓJ ŁÓŻKOWY	29,43	PCV
2.26	POM. BADAN OGÓLNY	13,96	PCV
2.27	PUNKT PIELĘGNIARSKI	7,52	PCV
2.28	POKÓJ PRZYGOTOW.-PIELĘGN.	8,36	PCV
2.29	ŁAZIENKA PACJENTÓW M.	10,73	TERAKOTA
2.30	ZMYWALNIA	14,07	PCV
2.31	MYCIE WÓZKÓW	4,30	TERAKOTA
2.32	KUCHENKA ODDZIELNIA	10,56	PCV
2.33	POM. PRZYJĘCIA CATERINGU	2,28	PCV
2.34	POM. PIELĘGNIARKI ODDZIAŁ.	13,86	PCV
2.35	POKÓJ BADAŃ OGÓLNY	15,58	PCV
2.36	ŁAZIENKA D.	13,65	TERAKOTA
2.37	BRUDOWNIK	3,62	TERAKOTA
2.38	POKÓJ ŁÓŻKOWY	24,66	PCV
2.39	ŁAZIENKA NPS	3,62	TERAKOTA
2.40	POKÓJ ŁÓŻKOWY	24,93	PCV
2.41	MYCIE WÓZKÓW	2,77	TERAKOTA
2.42	STERYLIZAT. CZ. BRUDNA	13,72	PCV
2.43	ŁAZIENKA F/U	2,12	PCV
2.44	POM. PORZĄDKOWE	1,58	PCV
2.45	ŁAZIENKA PERSONELU	2,72	PCV
2.46	ŁAZIENKA PERSONELU	3,16	TERAKOTA
2.47	ŁAZIENKA F/U	3,90	PCV
2.48	STERYLIZATORNIA CZ. CZYSTA	32,15	PCV
2.49	STERYLIZATORNIA CZ. SYSTEMOW	11,16	PCV
2.50	WYDAWNIA	9,12	PCV
	RAZEM POM. UŻYTKOWE	752,82m2	
POM. UŻYTKOWE WYŁĄCZONE Z PRZETARGU		56,56m2	
POM. UŻYTKOWE OBJĘTE PRZETARGIEM		696,26m2	

PRACOWNIA ARCHITEKTONICZNA
TEAM Projekt

PRZEBUDOWA I REMONT POMIESZCZEŃ NA 5 KONDYGNACJACH BUDYNKU SZPITALA DZIECIĘCEGO NA POTRZEBY SAMODZIELNEGO PUBLICZNEGO SZPITALA OKULISTYCZNEGO
ul. Inflancka 1/7/9/11

ADRES INWESTYCJI:
ul. Marszałkowska 24/26
00-576 Warszawa

INWESTOR:
SP Kliniczny Szpital Okulistyczny
w Warszawie, ul. Śląskowskiego 13,
03-753 Warszawa

FAZA: **PROJEKT WYKONAWCZY**

BRANŻA: **ARCHITEKTURA**

DATA: **14 LISTOPADA 2017**

PROJEKTOWAŁ: PODPIS

mgr inż. Grzegorz Zagalski
upr. bud. bez ograniczeń
w spec. projektowej bez ograniczeń bis

SPRAWDZIŁ:
mgr inż. arch. Małgorzata Leszkiewicz-Młotek
upr. bud. bez ograniczeń
w spec. projektowej bez ograniczeń bis

OPRACOWAŁ:
mgr inż. arch. Marcin Młotek
upr. bud. bez ograniczeń
w spec. projektowej bez ograniczeń

TREŚĆ RYSUNKU:
RZUT 2 PIĘTRA

SKALA: **1:50**

NR RYS.: **A-5**