


WYDZIAŁ KONTROLNO-ROZPOZNAWCZY
KOMENDY WOJEWÓDZKIEJ
Państwowej Straży Pożarnej w Warszawie

Załącznik do postanowienia WZ 53 60 136 10
WZ.5595/170/2010

TEMAT:	EKSPERTYZA STANU OCHRONY PRZECIWPÓŻAROWEJ		
NAZWA OBIEKTU:	SAMODIELNY PUBLICZNY DZIECIĘCY SZPITAL KLINICZNY ul. Mierzejowska 24, Warszawa	DATA:	MAY 2010
NAZWA RYSBUNKU:	PLAN ZAGOSPODAROWANIA TERENU	SKALA:	1 : 500
OPRACOWANIE:	Podpis: [Signature] Podpis: [Signature]		

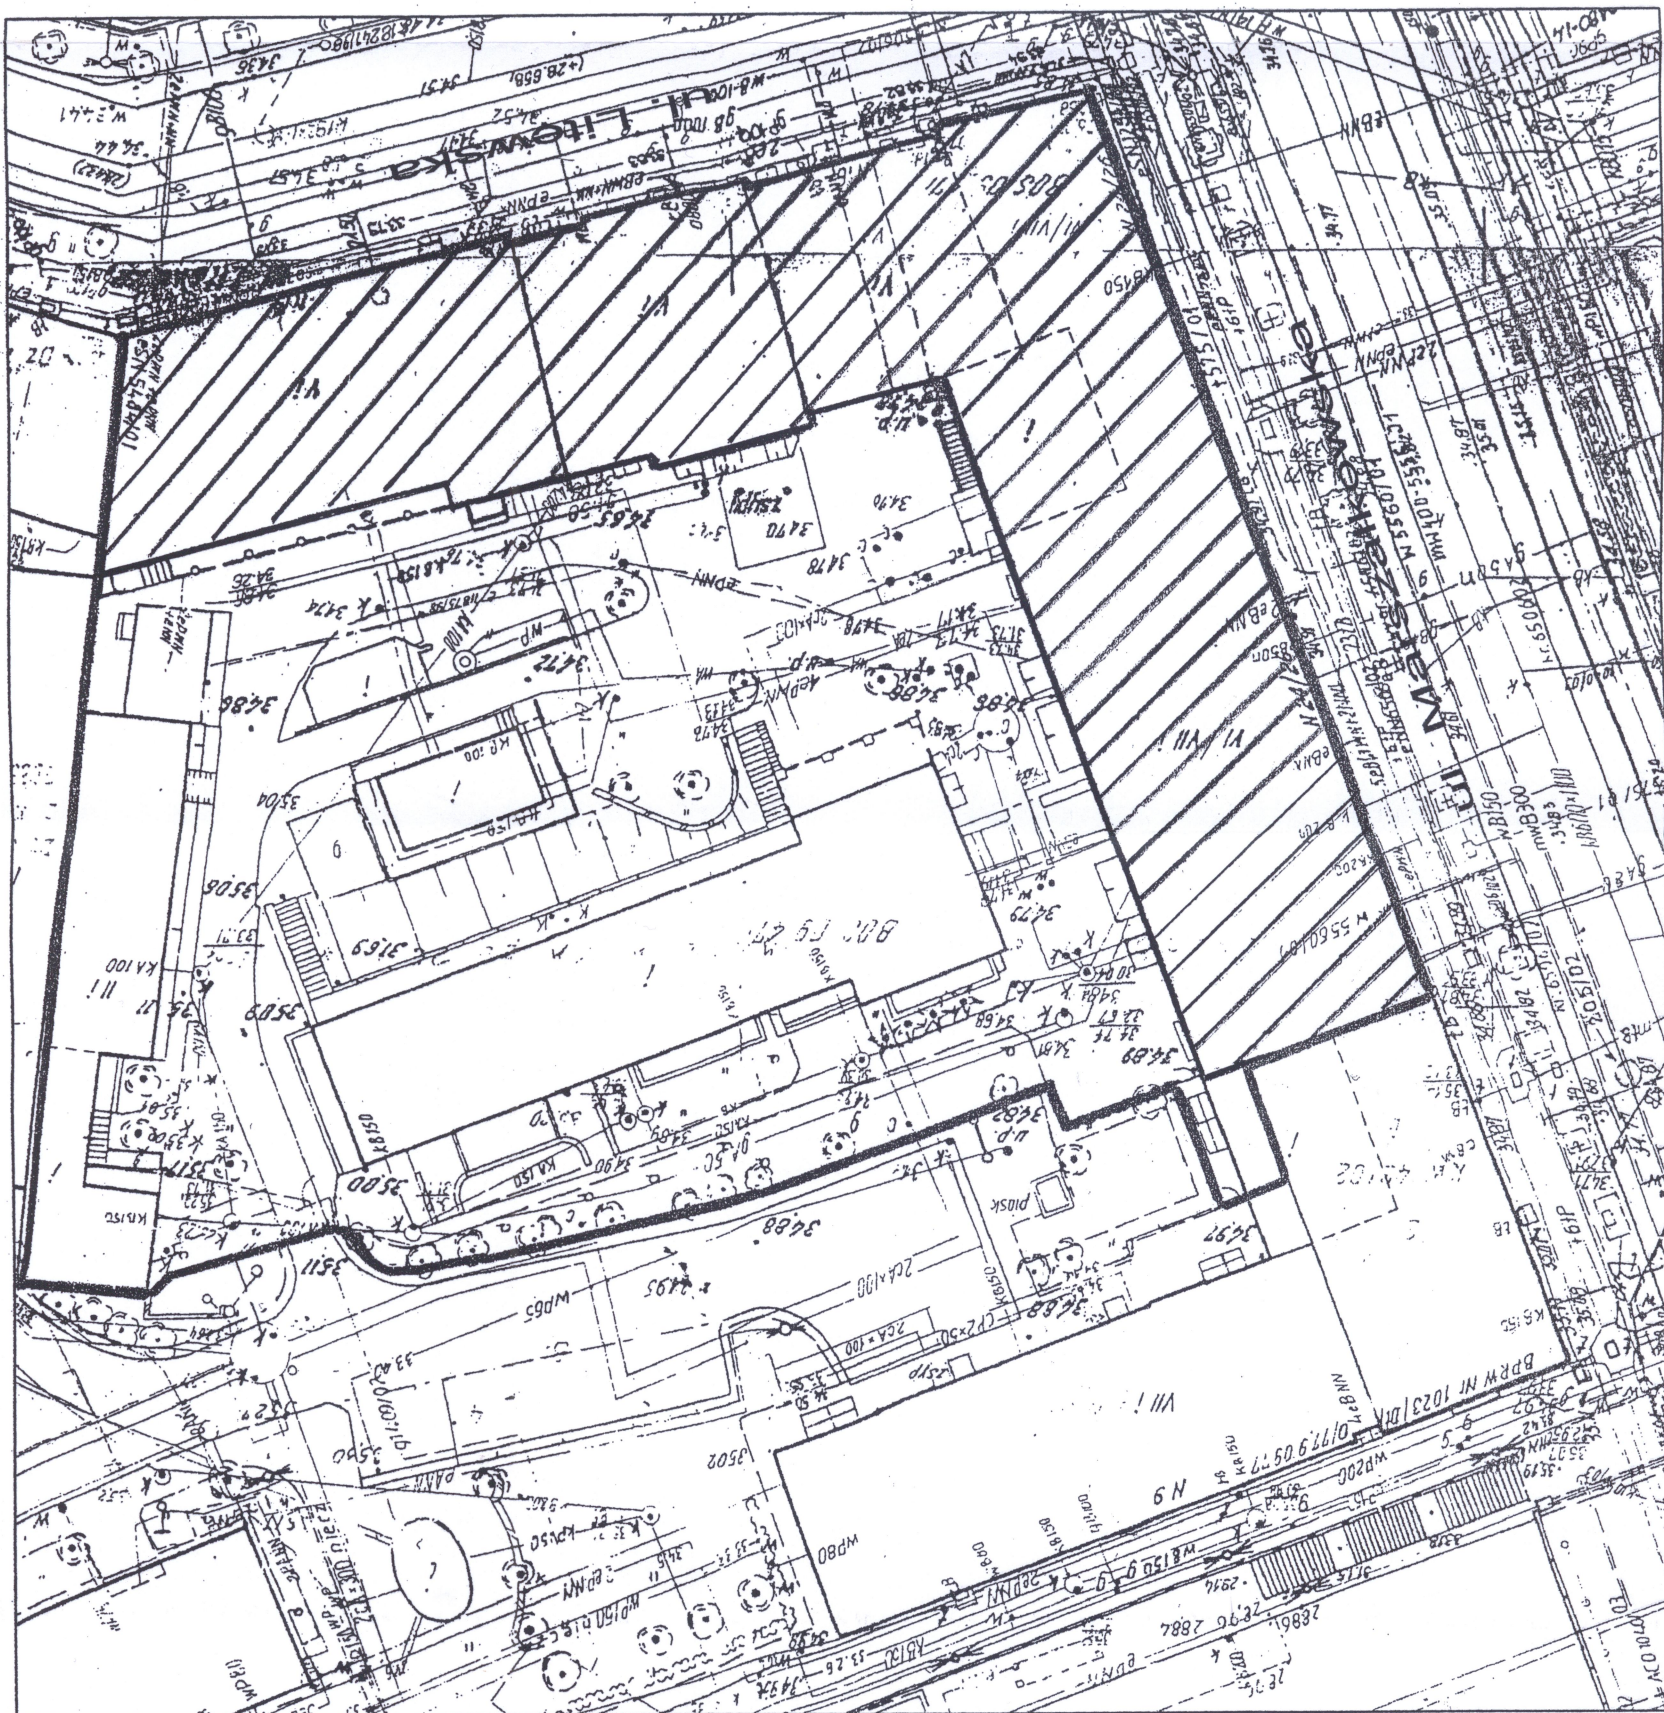

ZAKRES
OPRACOWANIA

