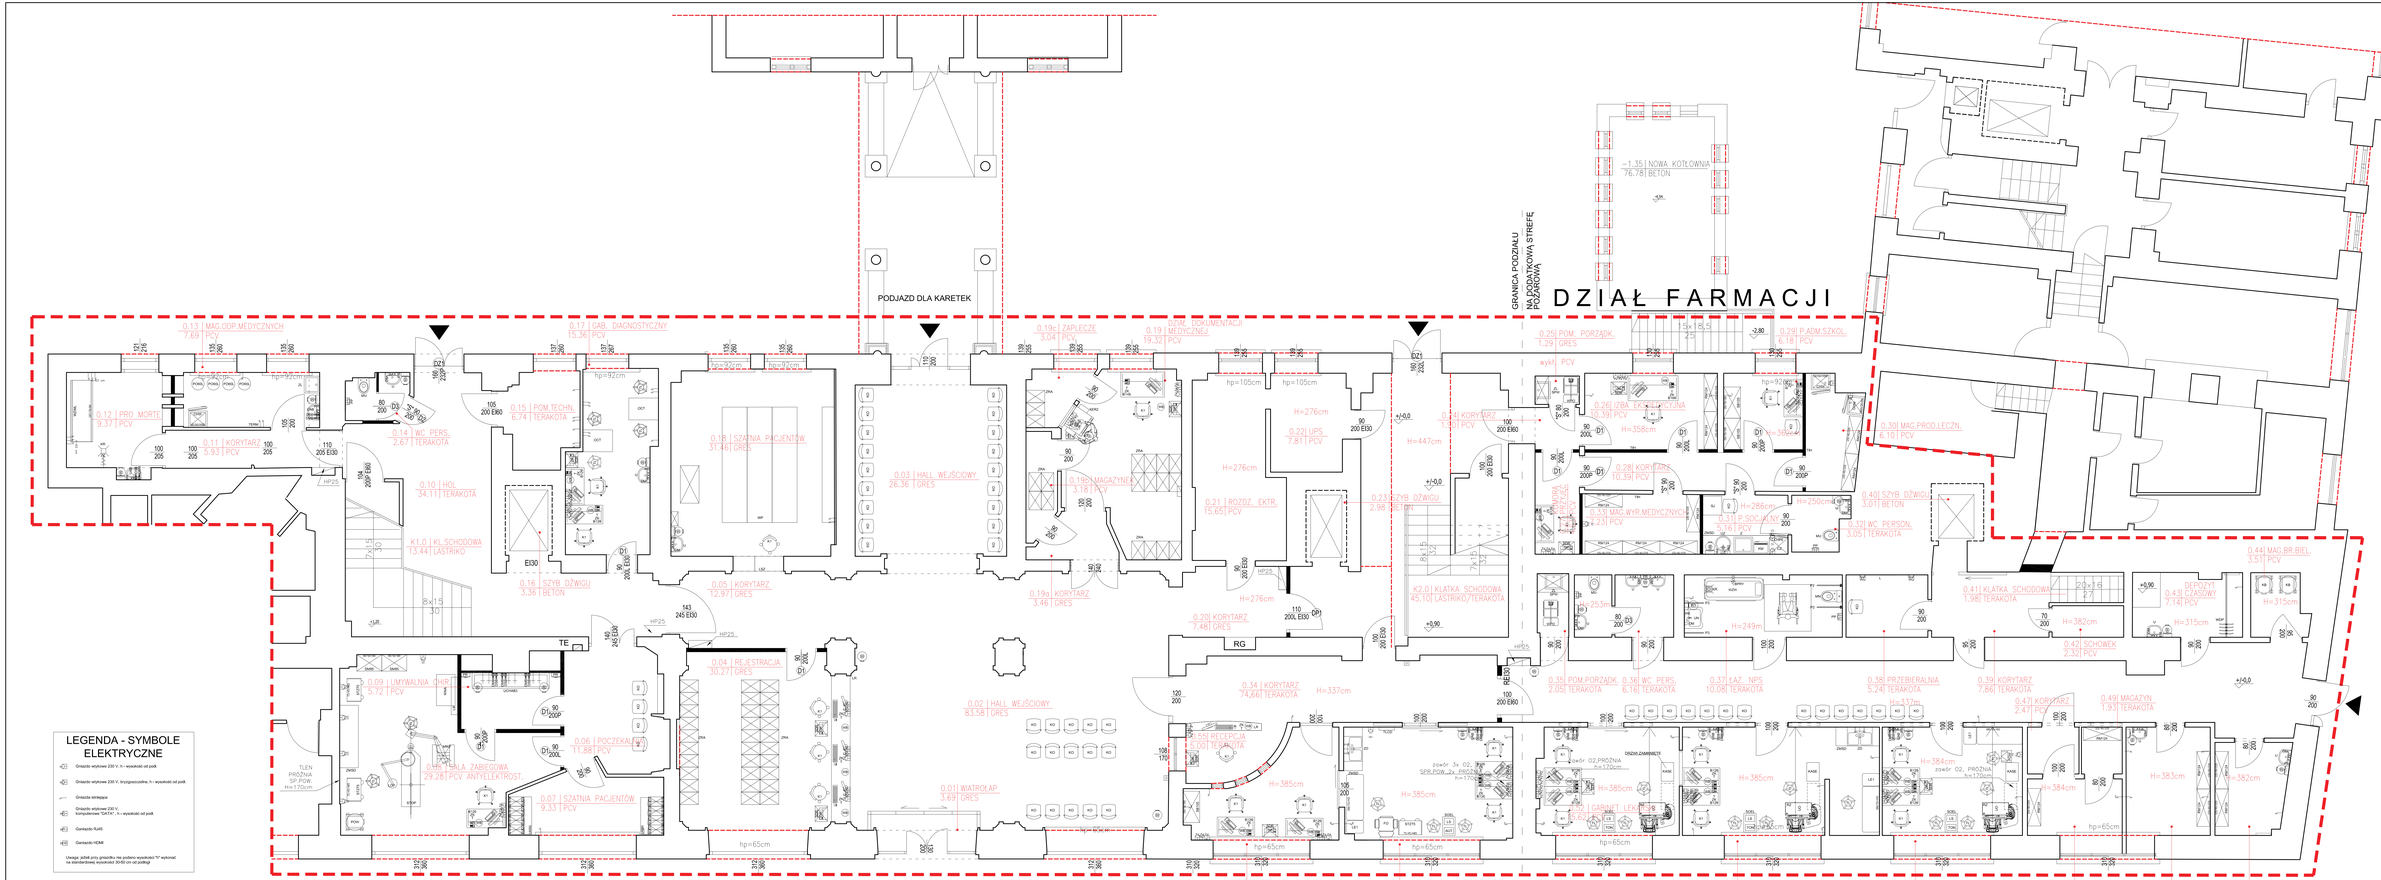

NR POM.	NAZWA POMIESZCZENIA	POW. (m2)	POSADZKA
0.01	WATROLAP	3.69	GRES
0.02	HOL WEJŚCIOWY	83.58	GRES
0.03	HOL WEJŚCIOWY	26.36	GRES
0.04	REJESTRACJA	30.27	GRES
0.05	KORYTARZ	12.97	GRES
0.06	POCZEKALNIA	11.88	PCV
0.07	SZATNIA PACJENTÓW	9.33	PCV
0.08	SALA ZABIEGOWA	29.28	PCV ANTYELEKTROST.
0.09	UMYWALNIA CHIRURGICZNA	5.72	PCV
K1.0	KLATKA SCHODOWA	13.44	LASTRIKO
0.10	HOL	54.11	TERAKOTA
0.11	KORYTARZ	5.93	PCV
0.12	PRO. MORTE	9.37	PCV
0.13	MAG.ODP.MEDYCZNYCH	7.69	PCV
0.14	WC. PERS.	2.67	TERAKOTA
0.15	POM.TECHN.	6.74	TERAKOTA
0.16	SZYB. DŹWIGU	3.36	BETON
0.17	GABINET DIAGNOSTYCZNY	15.36	PCV
0.18	SZATNIA PACJENTÓW	31.46	GRES
0.19a	DZIAŁ SZKOLNI MEDYCZNEJ	19.55	PCV
0.19b	KORYTARZ	3.46	GRES
0.19c	MAGAZYNEK	3.18	PCV
0.19d	DYŻURZĘ	3.04	PCV
0.20	KORYTARZ	7.48	GRES
0.21	ROZDZIELNIA ELEKTRYCZNA	15.65	PCV
0.22	UPS	7.81	PCV
0.23	SZYB DŹWIGU	7.98	BETON
K2.0	KLATKA SCHODOWA	45.10	LAS./GRES
0.24	KORYTARZ	7.90	PCV
0.25	POM. PORZĄDKOWE	1.29	GRES
0.26	IZBA EKSPEDYCYJNA	16.39	PCV
0.27	KOMÓRA PRZYJĘĆ	4.63	PCV
0.28	KORYTARZ	10.39	PCV
0.29	POM. ADMIN. SZKOLENIOWE	6.18	PCV
0.30	MAG. PRODUKTÓW LECZNICZYCH	6.15	PCV
0.31	POM. SOCJALNY	5.16	PCV
0.32	WC. PERSONELU	3.05	TERAKOTA
0.33	MAG. WYROBÓW MEDYCZNYCH	13.33	PCV
0.34	KORYTARZ	74.66	TERAKOTA
0.35	POM. PORZĄDKOWE	2.05	TERAKOTA
0.36	WC. PERSONELU	6.16	TERAKOTA
0.37	ŁAZIENKA NPS	6.16	TERAKOTA
0.38	PRZEBIERALNIA	5.24	TERAKOTA
0.39	KORYTARZ	7.86	TERAKOTA
0.40	SZYB DŹWIGU	3.01	BETON
0.41	KLATKA SCHODOWA	1.98	TERAKOTA
0.42	SCHODY	2.32	PCV
0.43	DEPOZYT CZASOWY	7.14	PCV
0.44	MAG.BR.BIEL.	3.51	PCV
0.45	MAGAZYN	6.74	PCV
0.46	MAGAZYN	9.37	PCV
0.47	KORYTARZ	2.47	PCV
0.48	MAGAZYN	5.49	PCV
0.49	MAGAZYN	1.93	TERAKOTA
0.50	GABINET LEKARSKI	15.58	PCV
0.51	GABINET LEKARSKI	21.63	PCV
0.52	GABINET LEKARSKI	15.62	PCV
0.53	GABINET ZABIEGOWY	19.40	PCV
0.54	POK. OCHRONY	12.28	PCV
	RECEPCJA	5.00	TERAKOTA
	RAZEM POW. UŻYTKOWA	747.57m2	

LEGENDA - SYMBOLE ELEKTRYCZNE

- Gniazdo wtykowe 230 V, h – wysokość od podł.
- Gniazdo wtykowe 230 V, bryzgoszczelne, h - wysokość od podł.
- Gniazda teletypowe
- Gniazdo wtykowe 230 V, komputerowe "Cat 5e", h – wysokość od podł.
- Gniazdo/a RJ45
- Gniazdo/a HDMI

Uwaga: jeżeli przy gniazdku nie podano wysokości "h" wykonać na standardowej wysokości 30-60 cm od podłogi

PRACOWNIA ARCHITEKTONICZNA
TEAM Projekt

PRZEBUDOWA I REMONT POMIESZCZEŃ NA 5 KONDYGNACJACH BUDYNKU SZPITALA NR 2 PRZY UL. SZCZECIŃSKIEJ NA POTRZEBY SAMODZIELNEGO PUBLICZNEGO ZAKŁADU OPIEKI ZDROWOTNEJ

ADRES INWESTYCJI:
ul. Marszałkowska 24/26 00-576 Warszawa

INWESTOR:
SP Kliniczny Szpital Okulistyczny w Warszawie, ul. Sierakowskiego 13, 03-703 Warszawa

FAZA: **PROJEKT BUDOWLANY**

BRANŻA: **TECHNOLOGIA**

DATA: **13 LIPIEC 2018**

PROJEKTOWAŁ: mgr inż. Kamil Rumszewski 502 557 572 | ul. Bielicka 26/66 | PODPIS

TREŚĆ RYSUNKU:
RZUT PARTERU

SKALA: **1:50**

NR RYS.: **T-1**