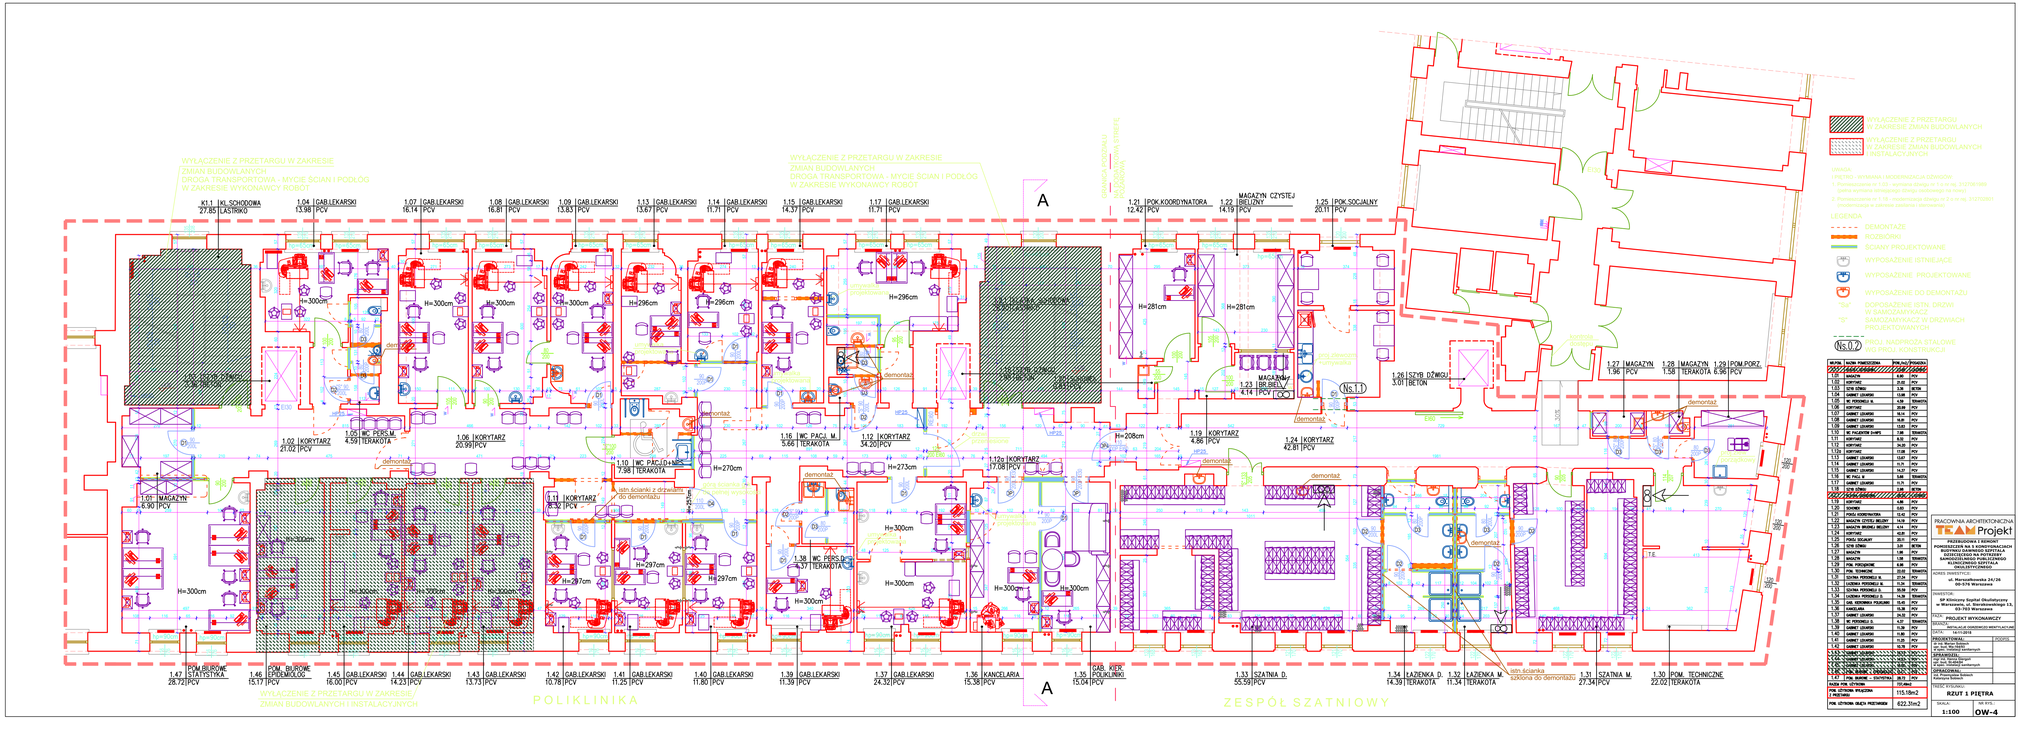
WYŁĄCZENIE Z PRZETARGU W ZAKRESIE ZMIAN BUDOWLANYCH
DROGA TRANSPORTOWA - MYCIE ŚCIAN I PODŁÓG W ZAKRESIE WYKONAWCY ROBÓT
WYŁĄCZENIE Z PRZETARGU W ZAKRESIE ZMIAN BUDOWLANYCH I INSTALACYJNYCH
POLIKLINIKA
ZESPÓŁ SZATNIOWY
LEGENDA
DEMONTAŻE
PRZEBICIOWE
ŚCIANY PROJEKTOWANE
WYPOSAŻENIE ISTNIEJĄCE
WYPOSAŻENIE PROJEKTOWANE
WYPOSAŻENIE DO DEMONTAŻU
DOPOSAŻENIE SPZN DRZWI W SAMOZAMYKACZE
SAMOZAMYKACZE W OKNOWACH PROJEKTOWANYCH
PROG. NAWIERZCHNI STALOWE PRZY WEJŚCIU PRZECIWPOŻAROWYCH
TEAM Projekt
PRACOWNIA ARCHITEKTONICZNA
PROJEKTOWANIE I NADZÓR
ul. Marszałkowska 24/26
00-576 Warszawa
INWESTOR:
FAZA: PROJEKT WYKONAWCZY
DATA: 14/11/2018
TYTUŁ RYSUNKU:
RZUT 1 PIĘTRA
SKALA: 1:100
NR RYS.: OW-4
