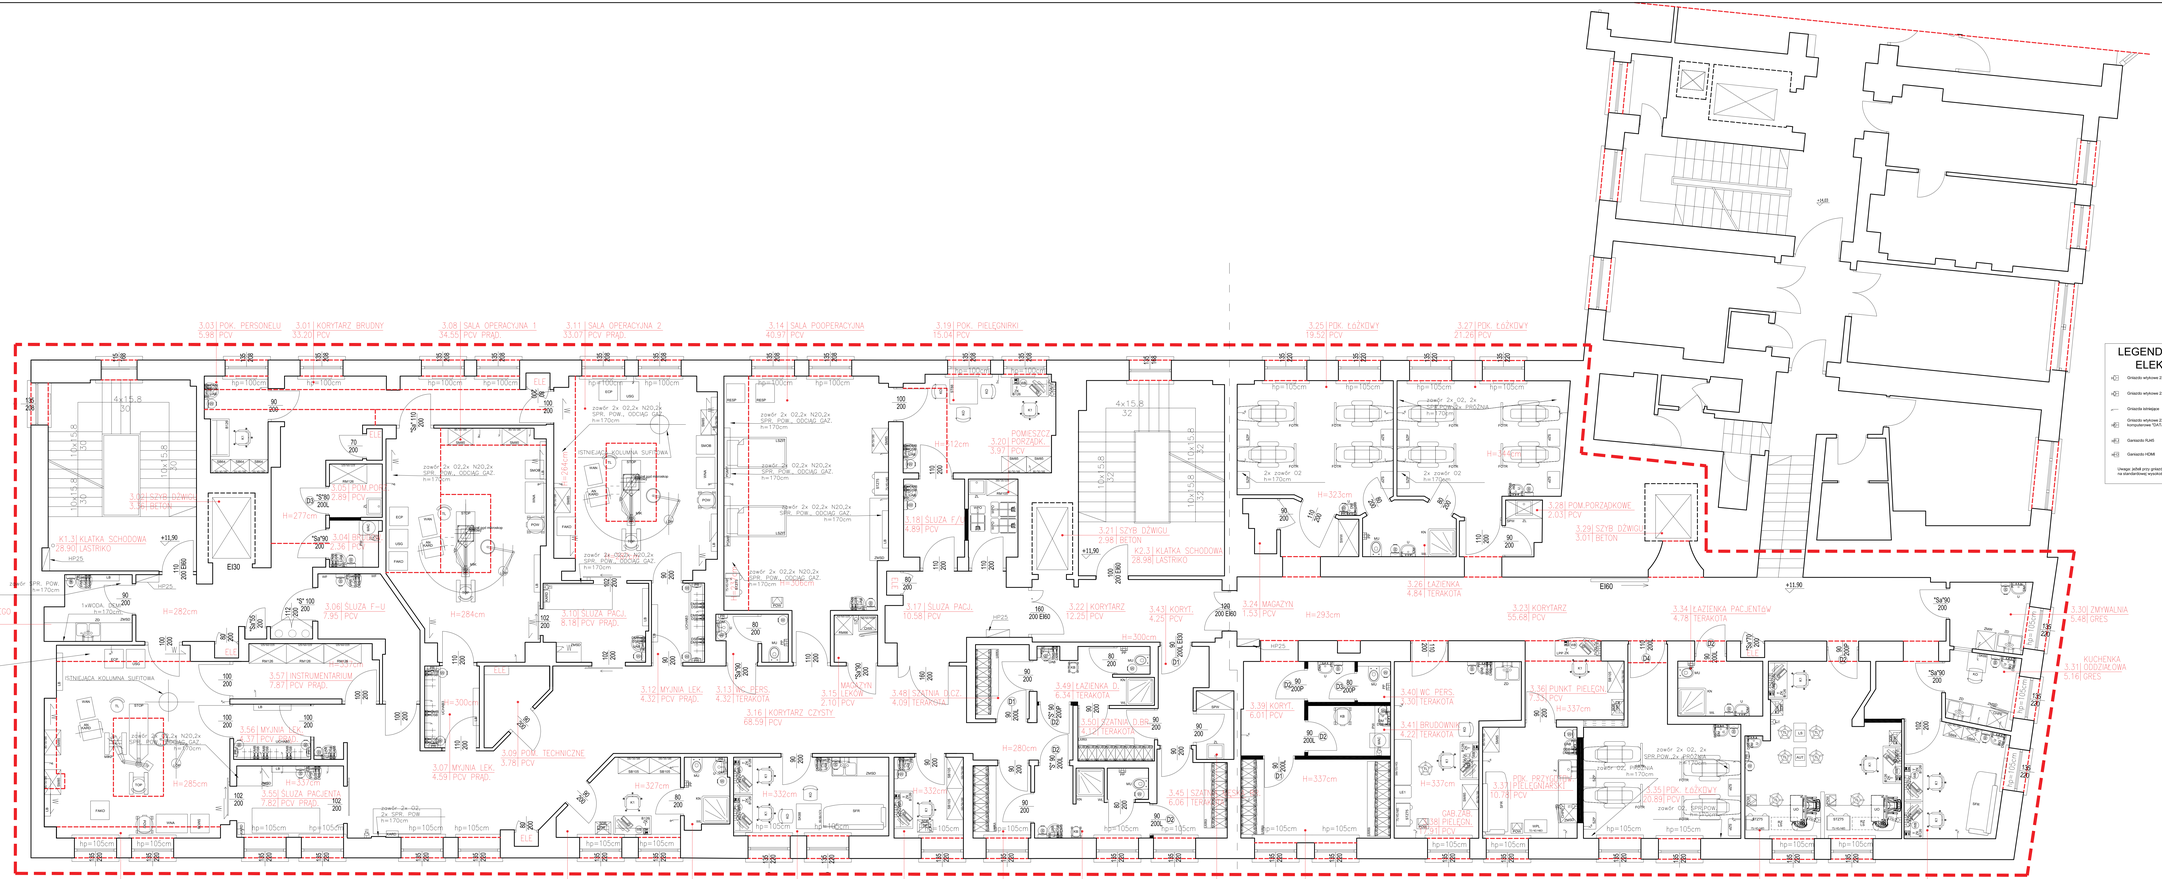
3.03 | POK. PERSONELU 5.98 | PCV
3.01 | KORYTARZ BRUDNY 33.20 | PCV
3.08 | SALA OPERACYJNA 1 34.55 | PCV PRAD.
3.11 | SALA OPERACYJNA 2 33.07 | PCV PRAD.
3.14 | SALA POOPERACYJNA 40.97 | PCV
3.19 | POK. PIELĘGNIARKI 15.04 | PCV
3.25 | POK. ŁóŻKOWY 19.52 | PCV
3.27 | POK. ŁóŻKOWY 21.26 | PCV
3.28 | POM.PORZĄDKOWE 2.03 | PCV
3.29 | SZYB DŹWIGU 3.01 | BETON
3.26 | ŁAZIENKA 4.84 | TERAKOTA
3.23 | KORYTARZ 55.68 | PCV
3.34 | ŁAZIENKA PAC.JEŃTEW 4.78 | TERAKOTA
3.30 | ZMYWALNIA 5.48 | GRES
3.31 | DODTWAKOWA 5.76 | GRES
KUCHENKA
3.36 | PUNKT PIELĘGN. 7.33 | PCV
3.37 | POK. PIELĘGNIAREK 10.78 | PCV
3.35 | POK. ŁóŻKOWY 20.89 | PCV
3.24 | MAGAZYN 1.53 | PCV
3.45 | SZATNIA PERSONELU 6.06 | TERAKOTA
3.09 | POM. TECHNICZNE 3.78 | PCV
3.07 | MYJNIA LEK. 4.59 | PCV PRAD.
3.56 | MYJNIA LEK. 3.37 | PCV
3.55 | ŚLUZA PACJENTÓW 7.82 | PCV PRAD.
3.57 | INSTRUMENTARIUM 7.87 | PCV PRAD.
3.12 | MYJNIA LEK. 4.32 | PCV PRAD.
3.13 | WC PERS. 4.32 | TERAKOTA
3.16 | KORYTARZ CZYSTY 68.59 | PCV
3.10 | ŚLUZA PACJ. 8.18 | PCV PRAD.
3.17 | ŚLUZA PACJ. 10.58 | PCV
3.15 | MAGAZYN LEKÓW 2.10 | PCV
3.18 | ŚLUZA F-A 4.89 | PCV
3.21 | SZYB DŹWIGU 2.98 | BETON
3.22 | KORYTARZ 12.25 | PCV
3.49 | ŁAZIENKA D 6.34 | TERAKOTA
3.43 | KORYT. 4.25 | PCV
3.39 | KORYT. 6.01 | PCV
3.40 | WC PERS. 5.30 | TERAKOTA
3.41 | BRUDOWNIK 4.22 | TERAKOTA
3.06 | ŚLUZA F-U 1.95 | PCV
3.04 | PRZEDSION 2.26 | PCV
3.05 | POM.POR 2.69 | PCV
3.02 | SZYB DŹWIGU 3.01 | BETON
K2.1 | KLATKA SCHODOWA 28.90 | LASTRIKO
K2.3 | KLATKA SCHODOWA 28.98 | LASTRIKO
POM. WSTĘPNEGO 5.36 | PCV
ISTNIEJĄCA KOLUMNA SUFITOWA
POMIESZCZ. PORZĄDK. 3.97 | PCV
zewór 2x 02,2x N20,2x SPR. POW. ODCIĄG GAZ. h=170cm
2x zewór O2 h=170cm
zewór 2x 02, 2x SPR. POW. ODCIĄG GAZ. h=170cm
1xWODA ZIMNA h=170cm
H=282cm
H=284cm
H=300cm
H=285cm
H=277cm
H=327cm
H=332cm
H=280cm
H=337cm
H=323cm
H=293cm
H=306cm
hp=100cm
hp=105cm
EI30
EI60
+11,90
HP25
ELE
SPR
WC
UMYW
PISS
KUCH
ZMYW
TOP
FANCO
VSG
ECP
ZWOD
PRYSZ
KOSZ
SZAF
KOMP
KOMP
KOMP