


WYŁĄCZENIE Z PRZETARGU
WSZYSTKIE KONIECZNA PRACE BUDOWLANE
WE WŁASNYM ZAKRESIE INWESTORA
MYCIE ŚCIAN I PODŁÓG PROFESJONALNE

WYŁĄCZENIE Z PRZETARGU
WSZYSTKIE KONIECZNA PRACE BUDOWLANE
WE WŁASNYM ZAKRESIE INWESTORA
DROGA TRANSPORTOWA - MYCIE ŚCIAN I PODŁÓG W ZAKRESIE
WYKONAWCY ROBÓT

WYŁĄCZENIE Z PRZETARGU
W ZAKRESIE ZMIAN BUDOWLANYCH

WYŁĄCZENIE Z PRZETARGU
W ZAKRESIE ZMIAN BUDOWLANYCH

WYŁĄCZENIE Z PRZETARGU W ZAKRESIE
ZMIAN BUDOWLANYCH I INSTALACYJNYCH

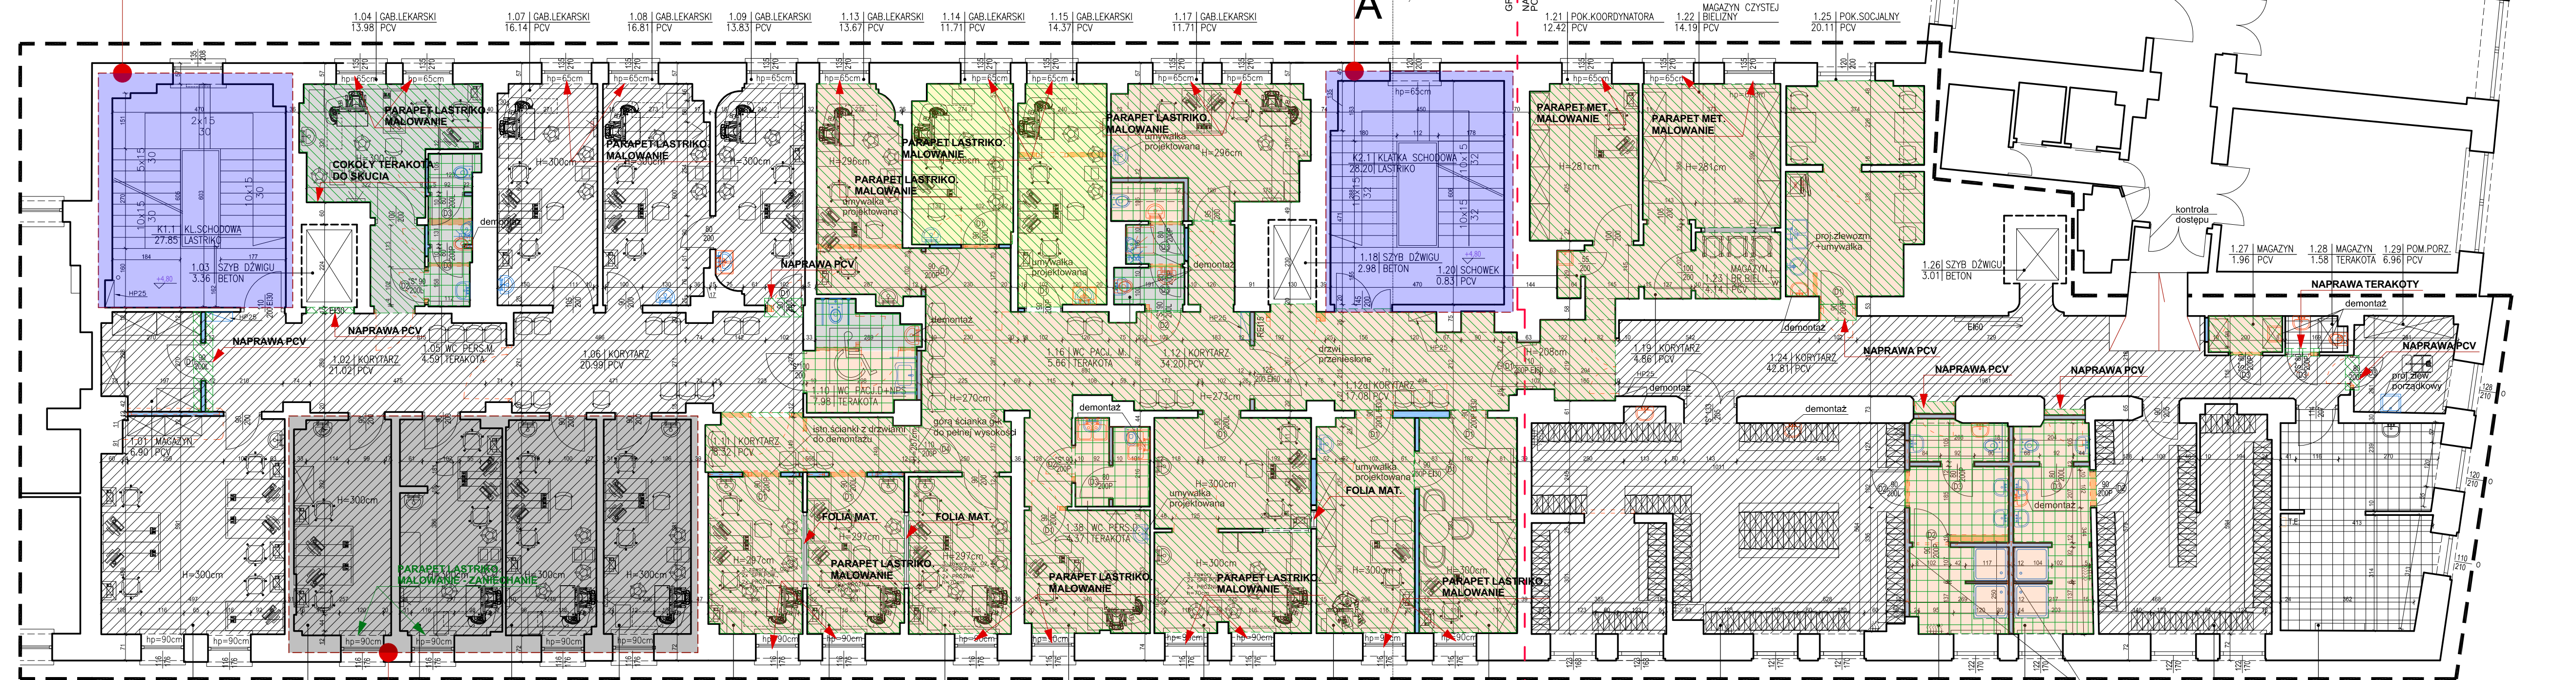

LEGENDA:

- TERAKOTA ISTNIEJĄCA - BEZ ZMIAN
- TERAKOTA DO SKUCIA
- TERAKOTA PROJEKTOWANA
- PCV ISTNIEJĄCE - BEZ ZMIAN
- PCV DO ROZBIÓRKI
- LINOLEUM PROJEKTOWANE
- PCV PRĄDOPRZEWODZĄCE - ISTNIEJĄCE
- WYKŁADZINA DYWANOWA - DO DEMONTAŻU
- WYKŁADZINA DYWANOWA - POJEKTOWANA

NR.POM.	NAZWA POMIESZCZENIA	POW./m2	POSADZKA
K1.1	KŁATKA SCHODOWA	27.85	LASTRIKO
1.01	MAGAZYN	6.90	PCV
1.02	KORYTARZ	21.02	PCV
1.03	SZYB DZWIGU	3.36	BETON
1.04	GABINET LEKARSKI	13.98	PCV
1.05	WC PERSONELU M.	4.59	TERAKOTA
1.06	KORYTARZ	20.99	PCV
1.07	GABINET LEKARSKI	16.14	PCV
1.08	GABINET LEKARSKI	16.81	PCV
1.09	GABINET LEKARSKI	13.83	PCV
1.10	WC PACJENTÓW D+NPS	7.98	TERAKOTA
1.11	KORYTARZ	8.32	PCV
1.12	KORYTARZ	34.20	PCV
1.12o	KORYTARZ	17.08	PCV
1.13	GABINET LEKARSKI	13.67	PCV
1.14	GABINET LEKARSKI	11.71	PCV
1.15	GABINET LEKARSKI	14.37	PCV
1.16	WC PACJ. M	5.66	TERAKOTA
1.17	GABINET LEKARSKI	11.71	PCV
1.18	SZYB DZWIGU	2.98	BETON
K2.1	KŁATKA SCHODOWA	28.20	LASTRIKO
1.19	KORYTARZ	4.86	PCV
1.20	SCHOWEK	0.83	PCV
1.21	POKÓJ KOORDYNATORA	12.42	PCV
1.22	MAGAZYN CZYSTEJ BIELIZNY	14.19	PCV
1.23	MAGAZYN BRUDNEJ BIELIZNY	4.14	PCV
1.24	KORYTARZ	42.81	PCV
1.25	POKÓJ SOCJALNY	20.11	PCV
1.26	SZYB DZWIGU	3.01	BETON
1.27	MAGAZYN	1.96	PCV
1.28	MAGAZYN	1.58	TERAKOTA
1.29	POM. PORZĄDKOWE	6.96	PCV
1.30	POM. TECHNICZNE	22.02	TERAKOTA
1.31	SZATNIA PERSONELU M.	27.34	PCV
1.32	ŁAZIENKA PERSONELU M.	11.34	TERAKOTA
1.33	SZATNIA PERSONELU D.	55.59	PCV
1.34	ŁAZIENKA PERSONELU D.	14.39	TERAKOTA
1.35	GAB. KIEROWNIKA POLIKLINIKI	15.45	PCV
1.36	KANCELARIA	15.38	PCV
1.37	GABINET LEKARSKI	24.32	PCV
1.38	WC PERSONELU D.	4.37	TERAKOTA
1.39	GABINET LEKARSKI	11.39	PCV
1.40	GABINET LEKARSKI	11.80	PCV
1.41	GABINET LEKARSKI	11.25	PCV
1.42	GABINET LEKARSKI	10.78	PCV
1.43	GABINET LEKARSKI	13.73	PCV
1.44	GABINET LEKARSKI	14.23	PCV
1.45	GABINET LEKARSKI	16.00	PCV
1.46	POM. BIUROWE - EPIDEMIOLOG	15.17	PCV
1.47	POM. BIUROWE - STATYSTYKA	28.72	PCV
RAZEM POW. UŻYTKOWA		737.49m2	

PRACOWNIA ARCHITEKTONICZNA
TEAM Projekt

PRZEBUDOWA I REMONT
POMIESZCZEŃ NA 5 KONDYGNACJACH
BUDYNKU DAWNEGO SZPITALA
DZIECIĘCEGO NA POTRZEBY
SAMODZIELNEGO PUBLICZNEGO
KLINICZNEGO SZPITALA
OKULISTYCZNEGO

ADRES INWESTYCJI:
ul. Marszałkowska 24/26
00-576 Warszawa

INWESTOR:
SP Kliniczny Szpital Okulistyczny
w Warszawie, ul. Sierakowskiego 13,
03-703 Warszawa

FAZA: **PROJEKT WYKONAWCZY**

BRANŻA: **ARCHITEKTURA**

DATA: **14.11.2018**

PROJEKTOWAŁ: **mgr inż. arch. Teresa Czaplińska**
upr. bud. b/0 MA057/09
w spec. architektonicznej b/0

SPRAWDZIŁ: **mgr inż. arch. Barbara Leśniewska-Wekka**
upr. bud. b/0 St-70/86
w spec. architektonicznej b/0

OPRACOWAŁ: **tech. bud. Hanna Wójcik**
upr. bud. Wa-30/02
w spec. konstrukcyjno-budowlanej

TREŚĆ RYSUNKU: **POSADZKI**
RZUT 1 PIĘTRA

SKALA: **1:100** **NR RYS.:** **A-12**

W ZAKRESIE OBJĘTYM PRZETARGIEM - 622,31m²
WYŁĄCZENIE Z ZAKRESU PRZETARGU - 115,18m²

ZESPÓŁ SZATNIOWY

A