


WYŁĄCZENIE Z PRZETARGU
WSZYSTKIE KONIECZNA PRACE BUDOWLANE
WE WŁASNYM ZAKRESIE INWESTORA
DROGA TRANSPORTOWA - MYCIE ŚCIAN I PODŁÓG W ZAKRESIE
WYKONAWCY ROBÓT

WYŁĄCZENIE Z PRZETARGU
W ZAKRESIE ZMIAN BUDOWLANYCH

WYŁĄCZENIE Z PRZETARGU
W ZAKRESIE ZMIAN BUDOWLANYCH

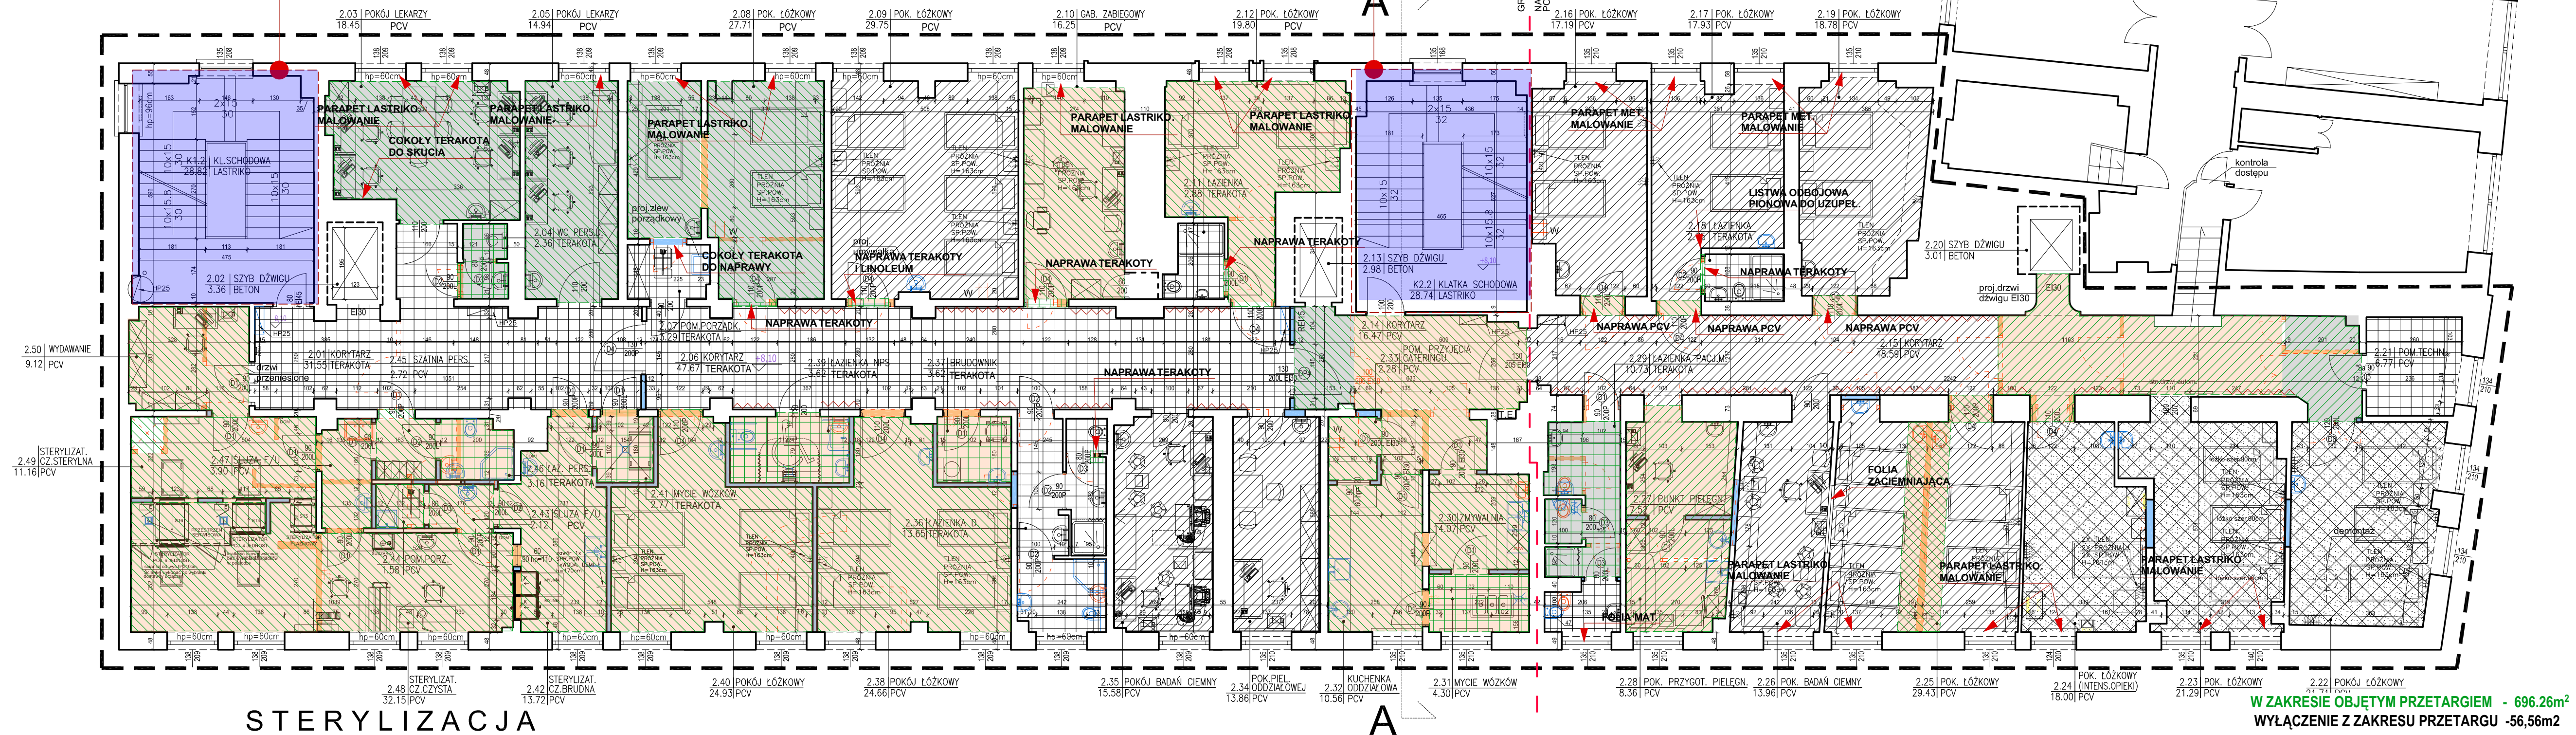

STERYLIZACJA

W ZAKRESIE OBJĘTYM PRZETARGIEM - 696,26m²
WYŁĄCZENIE Z ZAKRESU PRZETARGU - 56,56m²

NR.POM.	NAZWA POMIESZCZENIA	POW./m ²	POSADZKA
K1.2	KŁATKA SCHODOWA	27.82	LASTRIKO
2.01	KORYTARZ	31.55	TERAKOTA
2.02	SZYB DŹWIGU	3.36	BETON
2.03	POKÓJ LEKARZY	18.45	PCV
2.04	WC PERSONELU D.	2.36	TERAKOTA
2.05	POKÓJ LEKARZY	14.94	PCV
2.06	KORYTARZ	47.67	TERAKOTA
2.07	POM. PORZĄDKOWE	3.29	TERAKOTA
2.08	POKÓJ ŁÓŻKOWY	27.71	PCV
2.09	POKÓJ ŁÓŻKOWY	29.75	PCV
2.10	GABINET ZABIEGOWY	16.25	PCV
2.11	ŁAZIENKA	2.88	TERAKOTA
2.12	POKÓJ ŁÓŻKOWY	19.80	PCV
2.13	SZYB DŹWIGU	2.98	BETON
K2.2	KŁATKA SCHODOWA	28.74	LASTRIKO
2.14	KORYTARZ	16.47	PCV
2.15	KORYTARZ	48.59	PCV
2.16	POKÓJ ŁÓŻKOWY	17.19	PCV
2.17	POKÓJ ŁÓŻKOWY	17.93	PCV
2.18	ŁAZIENKA	2.75	TERAKOTA
2.19	POKÓJ ŁÓŻKOWY	18.78	PCV
2.20	SZYB DŹWIGU	3.01	BETON
2.21	POM. TECHNICZNE	6.77	TERAKOTA
2.22	POKÓJ ŁÓŻKOWY	21.71	PCV-PR
2.23	POKÓJ ŁÓŻKOWY	21.29	PCV-PR
2.24	POKÓJ ŁÓŻKOWY INTENS.OPIEKI	18.00	PCV-PR
2.25	POKÓJ ŁÓŻKOWY	29.43	PCV
2.26	POKÓJ BADAŃ CIEMNY	13.96	PCV
2.27	PUNKT PIELĘGNIARSKI	7.52	PCV
2.28	POKÓJ PRZYJĘTOŚCI -PIELĘG.	8.36	PCV
2.29	ŁAZIENKA PACJENTÓW M.	10.73	TERAKOTA
2.30	ZMYWALNIA	14.07	PCV
2.31	MYCIE WÓZKÓW	4.30	TERAKOTA
2.32	KUCHENKA ODDZIAŁOWA	10.56	PCV
2.33	POM. PRZYJĘCIA CATERINGU	2.28	PCV
2.34	POK. PIELĘGNIARSKI ODDZIAŁ.	13.86	PCV
2.35	POKÓJ BADAŃ CIEMNY	15.58	PCV
2.36	ŁAZIENKA D.	13.65	TERAKOTA
2.37	BRUDOWNIK	3.62	TERAKOTA
2.38	POKÓJ ŁÓŻKOWY	24.66	PCV
2.39	ŁAZIENKA NPS	3.62	TERAKOTA
2.40	POKÓJ ŁÓŻKOWY	24.93	PCV
2.41	MYCIE WÓZKÓW	2.77	TERAKOTA
2.42	STERYLIZATORNIA CZ. BRUDNA	12.97	PCV
2.43	ŚLUZA F/U	2.12	PCV
2.44	POM. PORZĄDKOWE	1.58	PCV
2.45	SZATNIA PERSONELU	2.72	PCV
2.46	ŁAZIENKA PERSONELU	3.16	TERAKOTA
2.47	ŚLUZA F/U	3.90	PCV
2.48	STERYLIZATORNIA CZ. CZYSTA	32.15	PCV
2.49	STERYLIZATORNIA CZ. STERYLNA	11.16	PCV
2.50	WYDAWANIE	9.12	PCV
RAZEM POW. UŻYTKOWA			752.82m ²

LEGENDA:

- TERAKOTA ISTNIEJĄCA - BEZ ZMIAN
- TERAKOTA DO SKUCIA
- TERAKOTA PROJEKTOWANA
- PCV ISTNIEJĄCE - BEZ ZMIAN
- PCV DO ROZBIÓRKI
- LINOLEUM PROJEKTOWANE
- PCV PRĄDOPRZEWODZĄCE - ISTNIEJĄCE
- WYKŁADZINA DYWANOWA - DO DEMONTAŻU
- WYKŁADZINA DYWANOWA - PROJEKTOWANA
- PORĘCZE PROJEKTOWANE

PRACOWNIA ARCHITEKTONICZNA
TEAM Projekt

PRZEBUDOWA I REMONT
POMIESZCZEŃ NA 5 KONDYGNACJACH
BUDYNKU DAWNEGO SZPITALA
DZIECIĘCEGO NA POTRZEBY
SAMODZIELNEGO PUBLICZNEGO
KLINICZNEGO SZPITALA
OKULISTYCZNEGO

ADRES INWESTYCJI:
ul. Marszałkowska 24/26
00-576 Warszawa

INWESTOR:
SP Kliniczny Szpital Okulistyczny
w Warszawie, ul. Sierakowskiego 13,
03-703 Warszawa

FAZA: **PROJEKT WYKONAWCZY**

BRANŻA: **ARCHITEKTURA**

DATA: **14.11.2018**

PROJEKTOWAŁ: **mgr inż. arch. Teresa Czaplirska**
 upr. bud. bjo MA/057/09
 w spec. architektonicznej/ bjo

SPRAWDZIŁ: **mgr inż. arch. Barbara Leśniewska-Wekka**
 upr. bud. bjo SL-7/086
 w spec. architektonicznej/ bjo

OPRACOWAŁ: **tech. bud. Hanna Wójcik**
 upr. bud. Wa-3/02
 w spec. konstrukcyjno-budowlanej

TREŚĆ RYSUNKU: **POSADZKI**
RZUT 2 PIĘTRA

SKALA: **1:100** NR RYS.: **A-13**